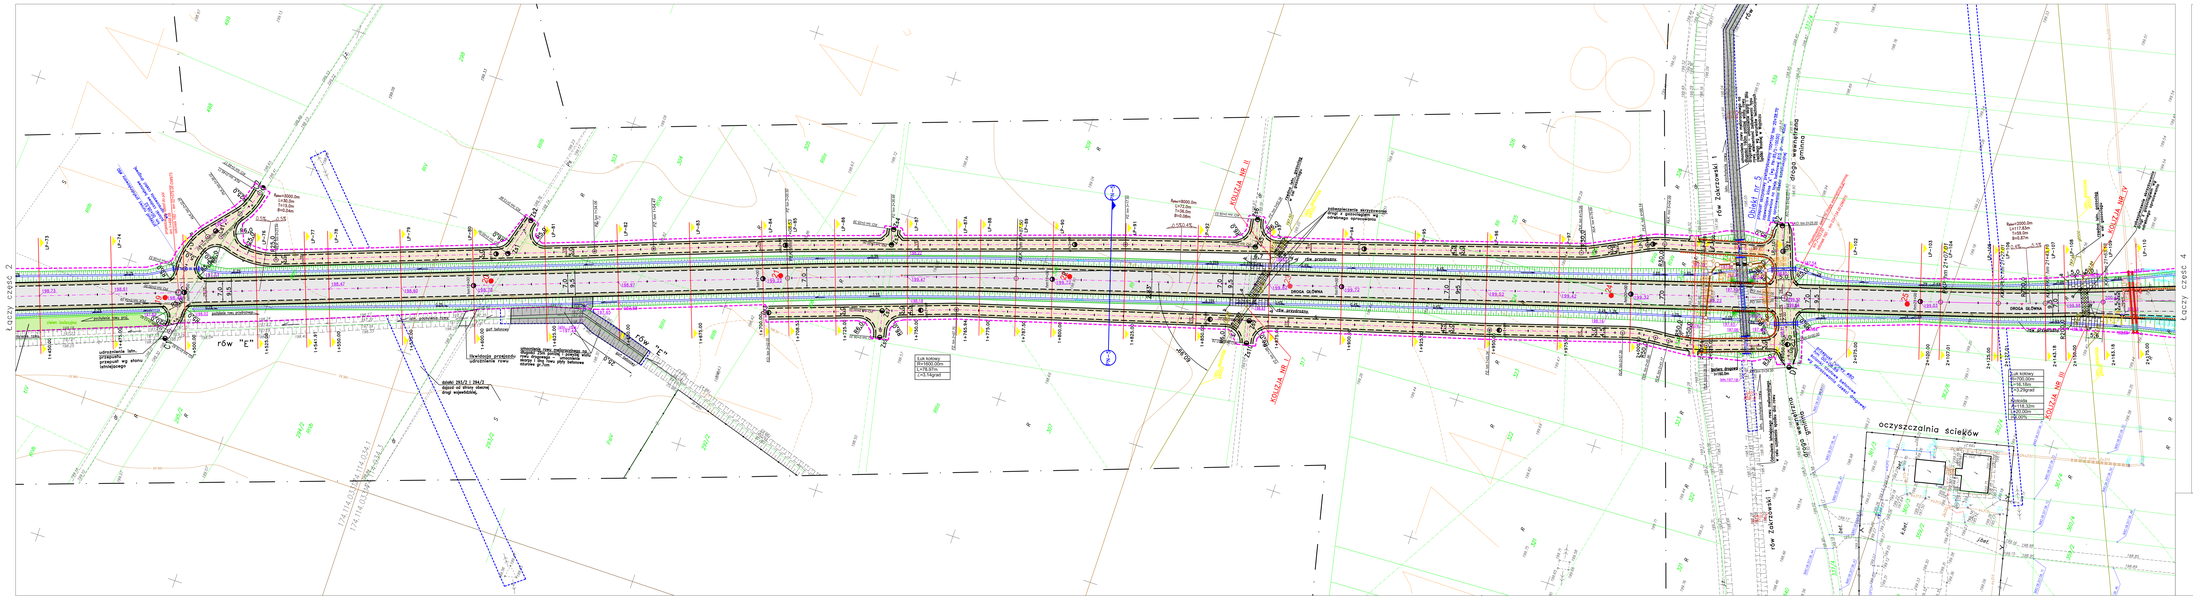
łączy część 2
łączy część 4
rów "E"
rów "C"
DROGA GŁÓWNA
DROGA GŁÓWNA
oczyszczalnia ścieków
