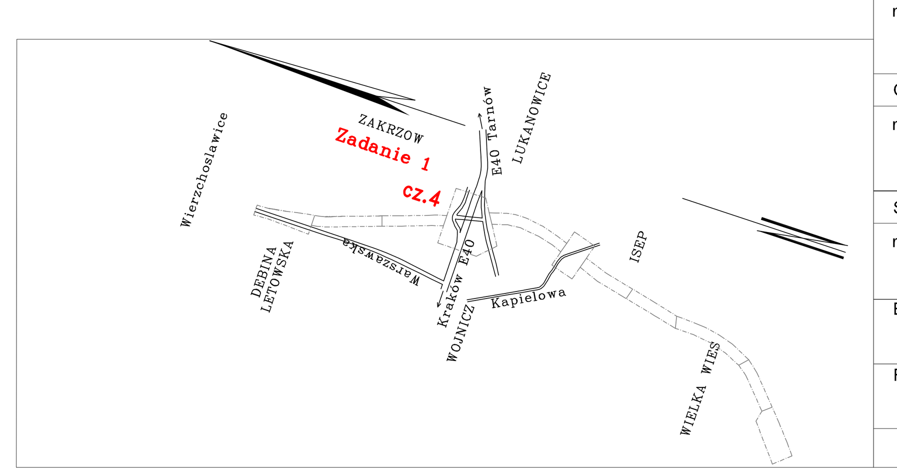

LEGENDA:

- -proj. zasilanie latarni kablami YAKY4x35/1kV
- – proj. latarnie ośw. ulicznego – latarnia oświetlenia ulicznego oprawa typu SGS 203 1xSON–TPP 150W (Philips) montowana na słupie h=11m typu SAL11 (Rosa) z wysięgnikiem 1,5m (na fundamentach prefabrykowanych).
- – proj. latarnie ośw. ulicznego – latarnia oświetlenia ulicznego oprawa typu SGS 203 1xSON–TPP 100W (Philips) montowana na słupie h=8m typu SAL8 (Rosa) z wysięgnikiem 1m (na fundamentach prefabrykowanych).
- – proj. latarnie ośw. ulicznego – latarnia oświetlenia ulicznego oprawa typu Grandeville HPS962 1xSON–70W (Philips) montowana na słupie h=4m typu S–40C (na fundamentach prefabrykowanych).
- – dodatkowe uziemienie zacisku PEN, (bednarka Fe/Zn 30x4mm, dł. 15m ułożona w rowie kablowym. Wymagana oporność mniejsza niż 30 [Ω]).
- – istniejące lampy oświetleniowe na węźle
- – projektowane studnie wpadowe, osadniki przykanaliki kanalizacyjne
- – projektowane studzienki wodościekowe
- – zabezpieczenie gazociągów w miejscu projektowanego rowu przydrożnego wg warunków technicznych
- – zabezpieczenie gazociągów pod projektowanymi drogami wg warunków technicznych

LEGENDA:

- PROJEKTOWANA JEZDNIA O NAWIERZCHNI ASFALTOWEJ
- PROJEKTOWANA DROGI SERWISOWE O NAWIERZCHNI ŻWIROWEJ/TŁUCZNIOWEJ
- PROJEKTOWANE JEZDNIE O NAWIERZCHNI ASFALTOWEJ
- PROJEKTOWANE POBOCZA O NAWIERZCHNI ŻWIROWEJ
- PROJEKTOWANA CHODNIKI O NAWIERZCHNI Z KOSTKI BRUKOWEJ WIBROPRASOWANEJ
- PROJEKTOWANE ZJAZDY INDYWIDUALNE O NAWIERZCHNI Z KOSTKI BRUKOWEJ WIBROPRASOWANEJ
- PROJEKTOWANE WYSPY DZIELACE ZIELEŃ/KOSTKA BRUKOWA WIBROPRASOWANA/PŁYTY BETONOWE
- OTWORY GEOTECHNICZNE
- EKRANY AKUSTYCZNE
- ŚCIEK–KORYTKA BETONOWE PREFABRYKOWANE
- BARIERA DROGOWA
- GRANICA PASA DROGOWEGO – GRANICA ZRID
- GRANICA ograniczonego korzystania z nieruchomości dla realizacji przebudowy sieci uzbrojenia terenu oraz obowiązku przebudowy dróg innych kategorii
- PROJEKTOWANA ZIELEŃ IZOLACYJNA
- UMOCNIENIE ROWÓW ELEMENTAMI PREFABRYKOWANYMI
- projektowane rowy przydrożne
- projektowane lampy oświetleniowe

Inwestor Zarząd Dróg Wojewódzkich w Krakowie ul. Głowackiego 56 30-085 Kraków		
Jednostka Projektowa Pracownia Planowania i Projektowania Systemów Transportu ul. Juliusza Lea 114, 30-133 Kraków ALTRANS		
Nazwa projektu Budowa wschodniej obwodnicy Wojnicza w ciągu drogi wojewódzkiej 975		
Tytuł rysunku Sytuacja cz.4 km 02+175 - km 02+335 Wariant II wschodni - Zadanie I		
Projektował	Nr uprawnień	Podpis
mgr inż. Ewa Dudek	Rp.upr. 94/93	
Opracował		
mgr inż. Mariusz Miśkowiec		
Sprawdził		
mgr inż. Stanisława Albricht	nr ewid. 145/2001	
Branża Drogowa	Skala 1:500	Data marzec 2011
Faza: Projekt wstępny	Nr rys. D-Z1/02.04	Rewizja: Nr umowy: 71/1/2008/ZDW

PROJEKT JEST CHRONIONY PRAWEM AUTORSKIM ZGODNIE Z USTAWĄ Z DNIA 4 LUTEGO 1994 O PRAWIE AUTORSKIM I PRAWACH POKREWNYCH (DZ.U. 00.80.904 Z PÓŹ.ZM) I NIE MOŻE BYĆ KOPIOWANY BEZ PISEMNEJ ZGODY AUTORÓW.