


Przekrój normalny
 PN6-PN6 hm.22+75.00m
 skala 1:100

KR4
G3

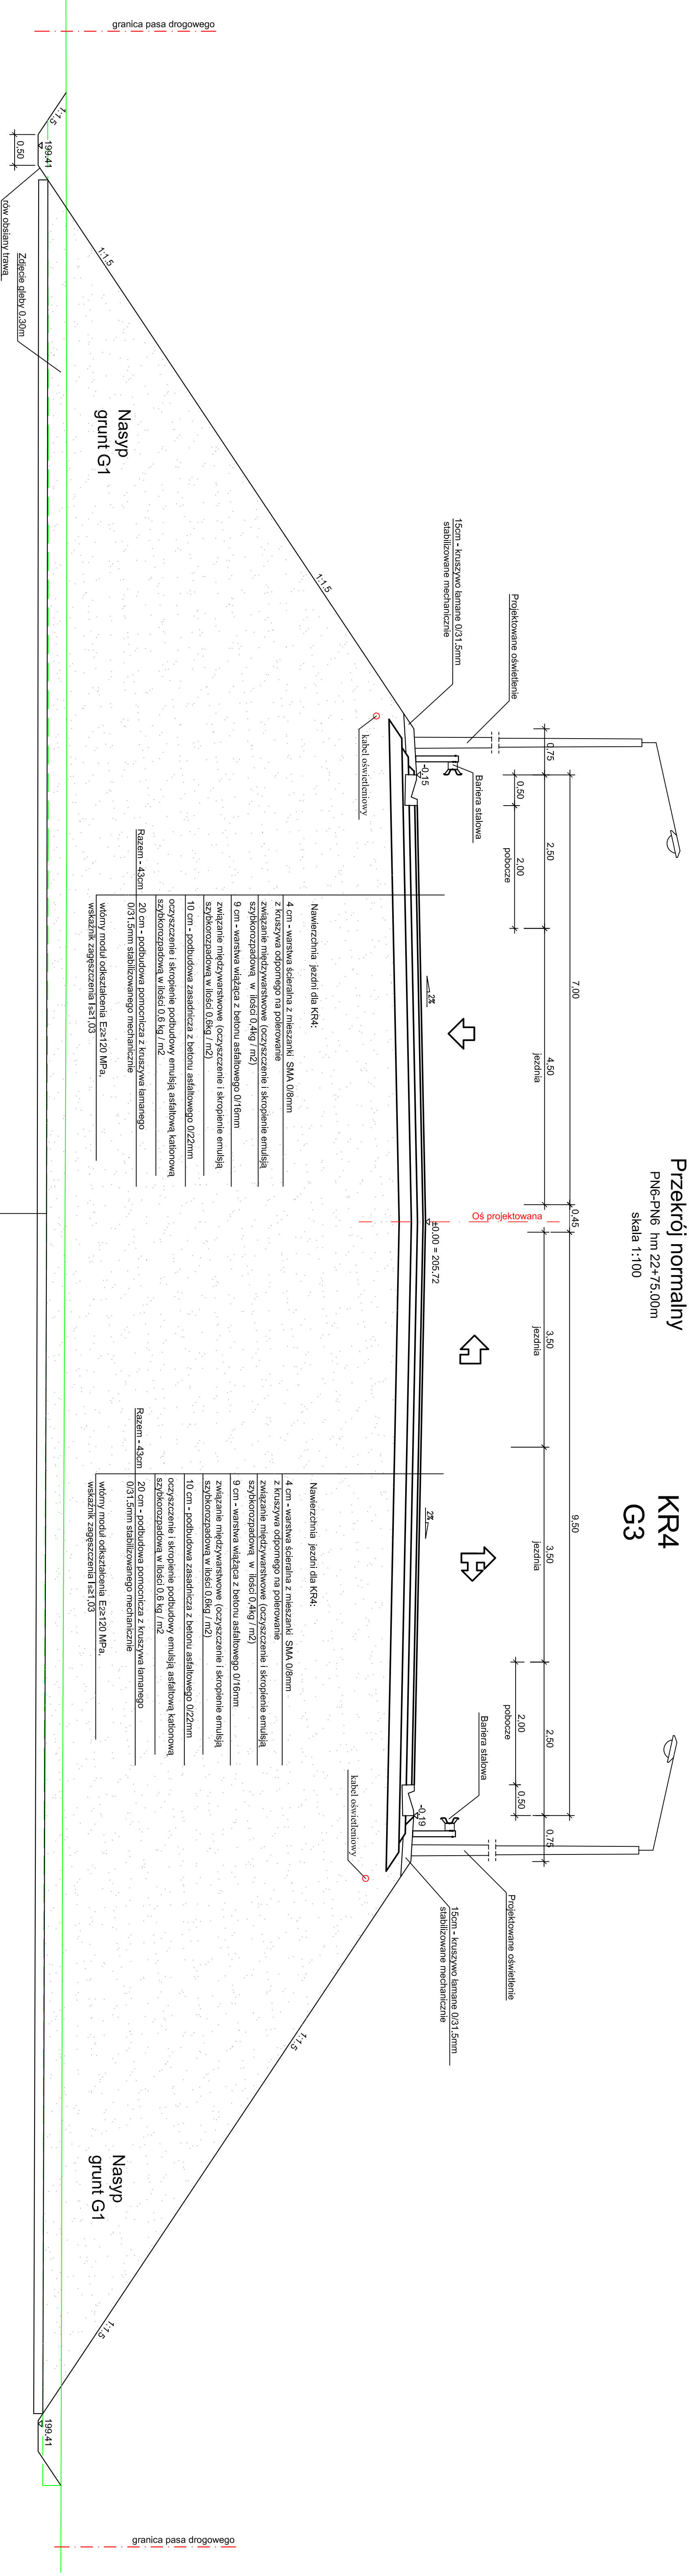

Investor	Zarząd Drog Wojewódzkich w Krakowie ul. Głowackiego 56 30-085 Kraków
Jednostka Projektowa	Pracownia Planowania i Projektowania Systemów Transportu ul. Juliusza Lea 114, 30-133 Kraków
Nazwa projektu	Budowa wschodniej obwodnicy Wojnicza w ciągu drogi wojewódzkiej 975
Tytuł rysunku	Przekroje normalne PN6-PN6 Wariant II wschodni Zadani I
Projektował	Nr uprawnień mgr inż. Ewa Dudek
Podpis	
Opracował	
mgr inż. Mariusz Mikłowicz	
Sprawdził	
mgr inż. Stanisława Albricht	nr ewid. 145/2001
Branża	Skala
Drogowa	1:50
Data	marzec 2011
Faza:	Nr rys.
Projekt wstępny	D-21/04.06
	Nr umowy: 7/1/2008/ZDW
PROJEKT JEST CHRONIONY PRAWEM AUTORSKIM ZGODNIE Z USTAWĄ Z DNIA 4 LUTEGO 1984 O PRAWIE AUTORSKIM I PRAWACH POLEWNYCH (DZ.U. 08.09.094 Z PÓZN. I NIE MOŻE BYĆ KOPLOWANY BEZ PISEMNEJ ZGODY AUTORÓW).	