


261
260
259
258
257
256
255
254
253
252
251
250
249
248
247
246
245
244
243
242
241
240
239
238
237
236
235
234
233
232
231
230

linia brzozy

PRZEKRÓJ CHARAKTERYSTYCZNY A - A

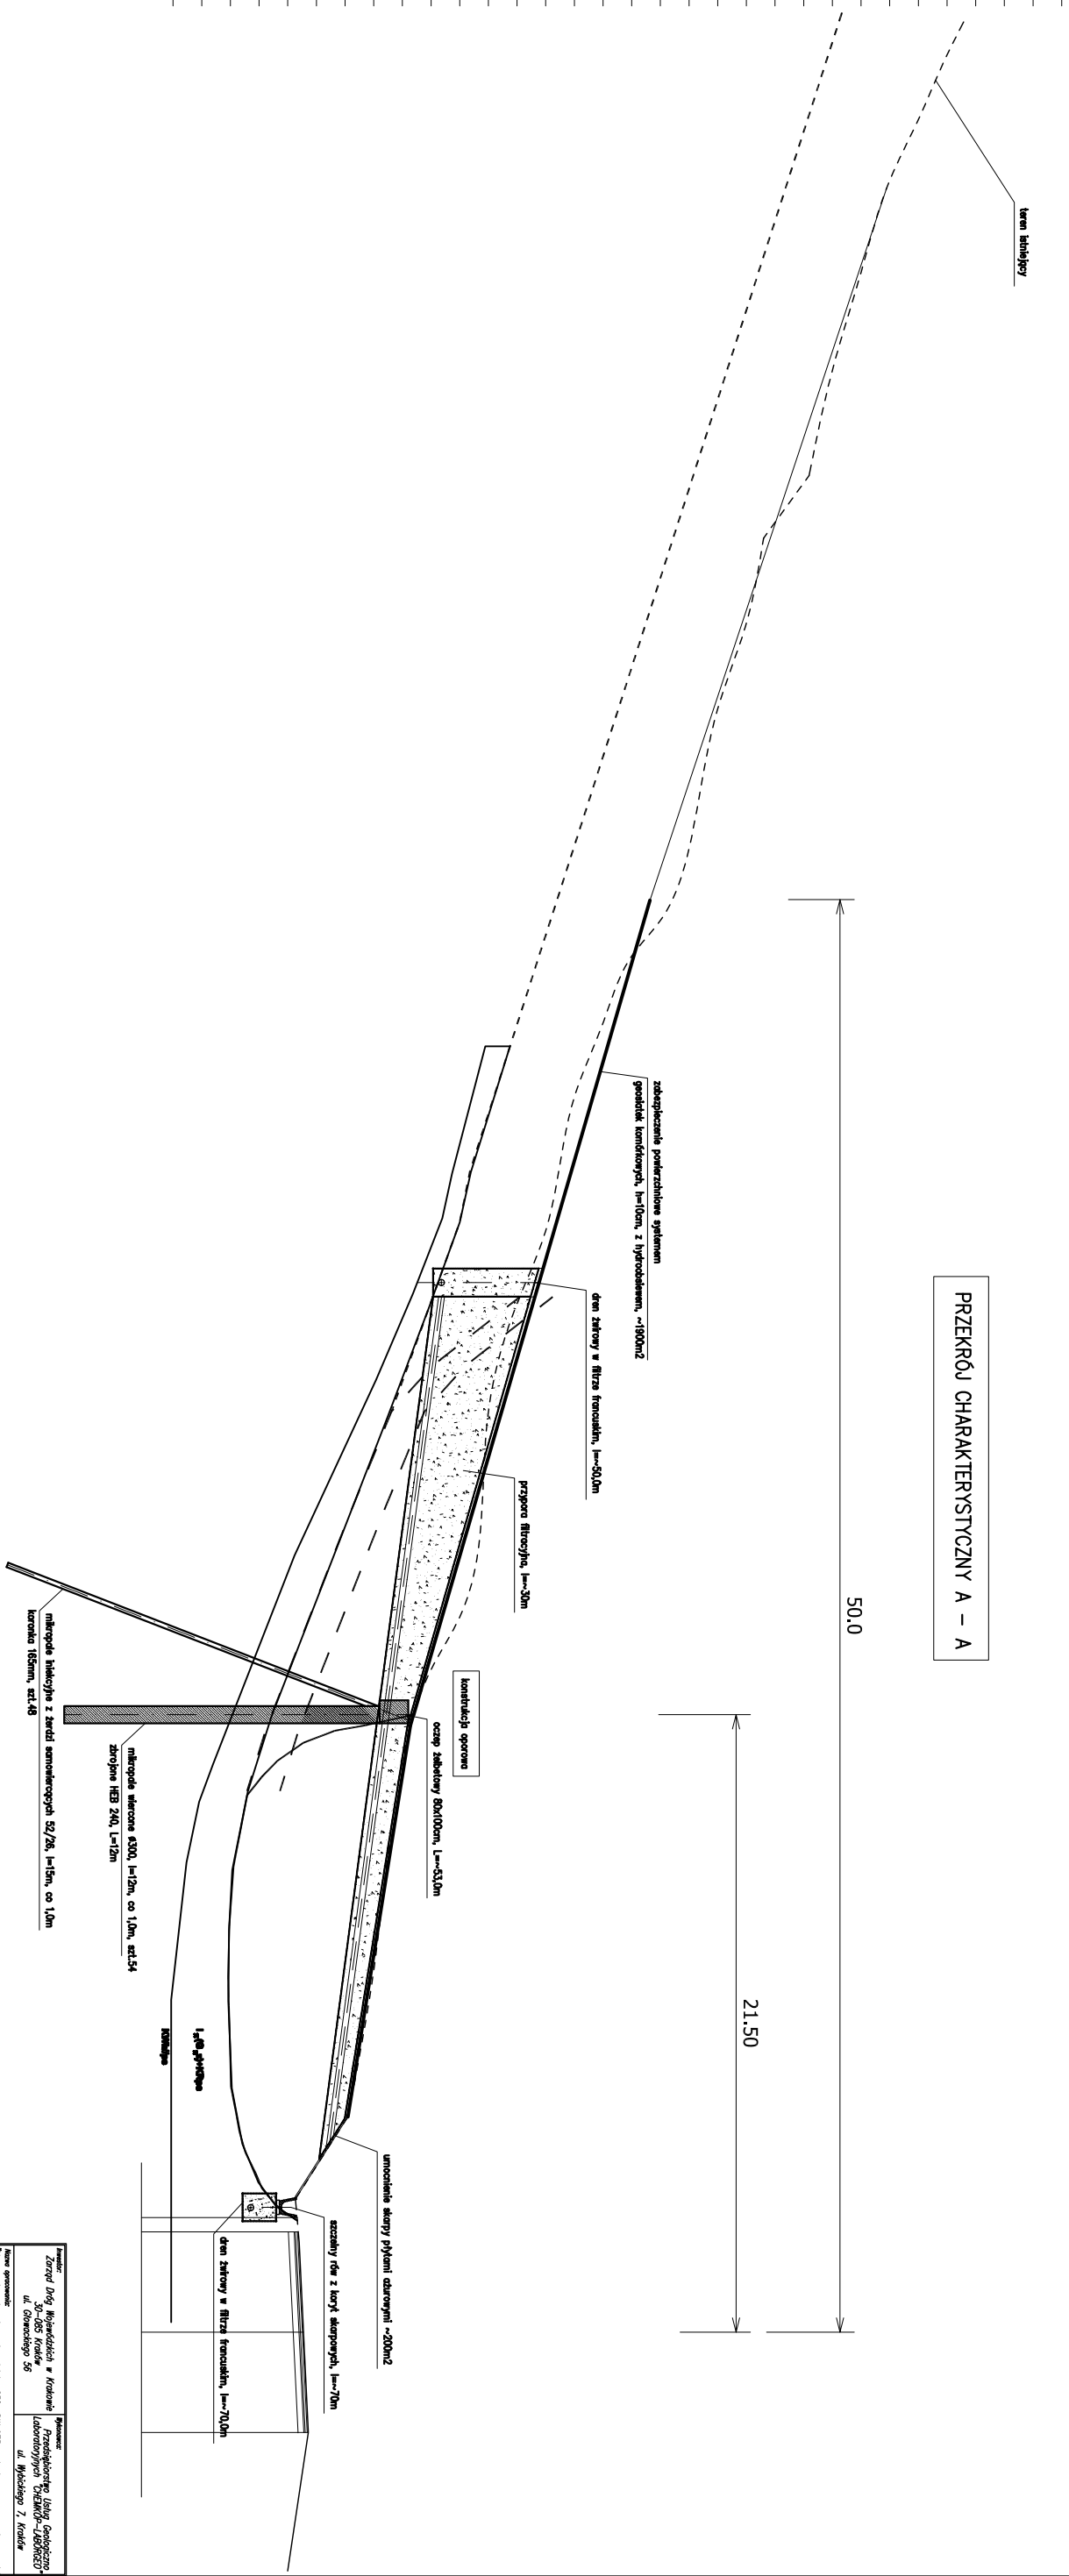

