Nr ark. mapy 174.312.06P (985P) Ew. 5	MAPA SYTUACYJNO-WYSOKO?CIOWA do celów projektowych powstała na podstawie pomiaru bezpośredniego, granice działek pozyskano z digitalizacji mapy zasadniczej w skali 1:2000 układ współrzędnych 65 poziom odniesienia Kronsztadt 60 Skala 1 : 500 zaktualizowano w terenie wg stanu z dnia 08.09.2010r.	Wykonawca:
Woj. małopolskie Gmina ZAKLICZYN Obręb ZDONIA Nr działki 363,359,232		

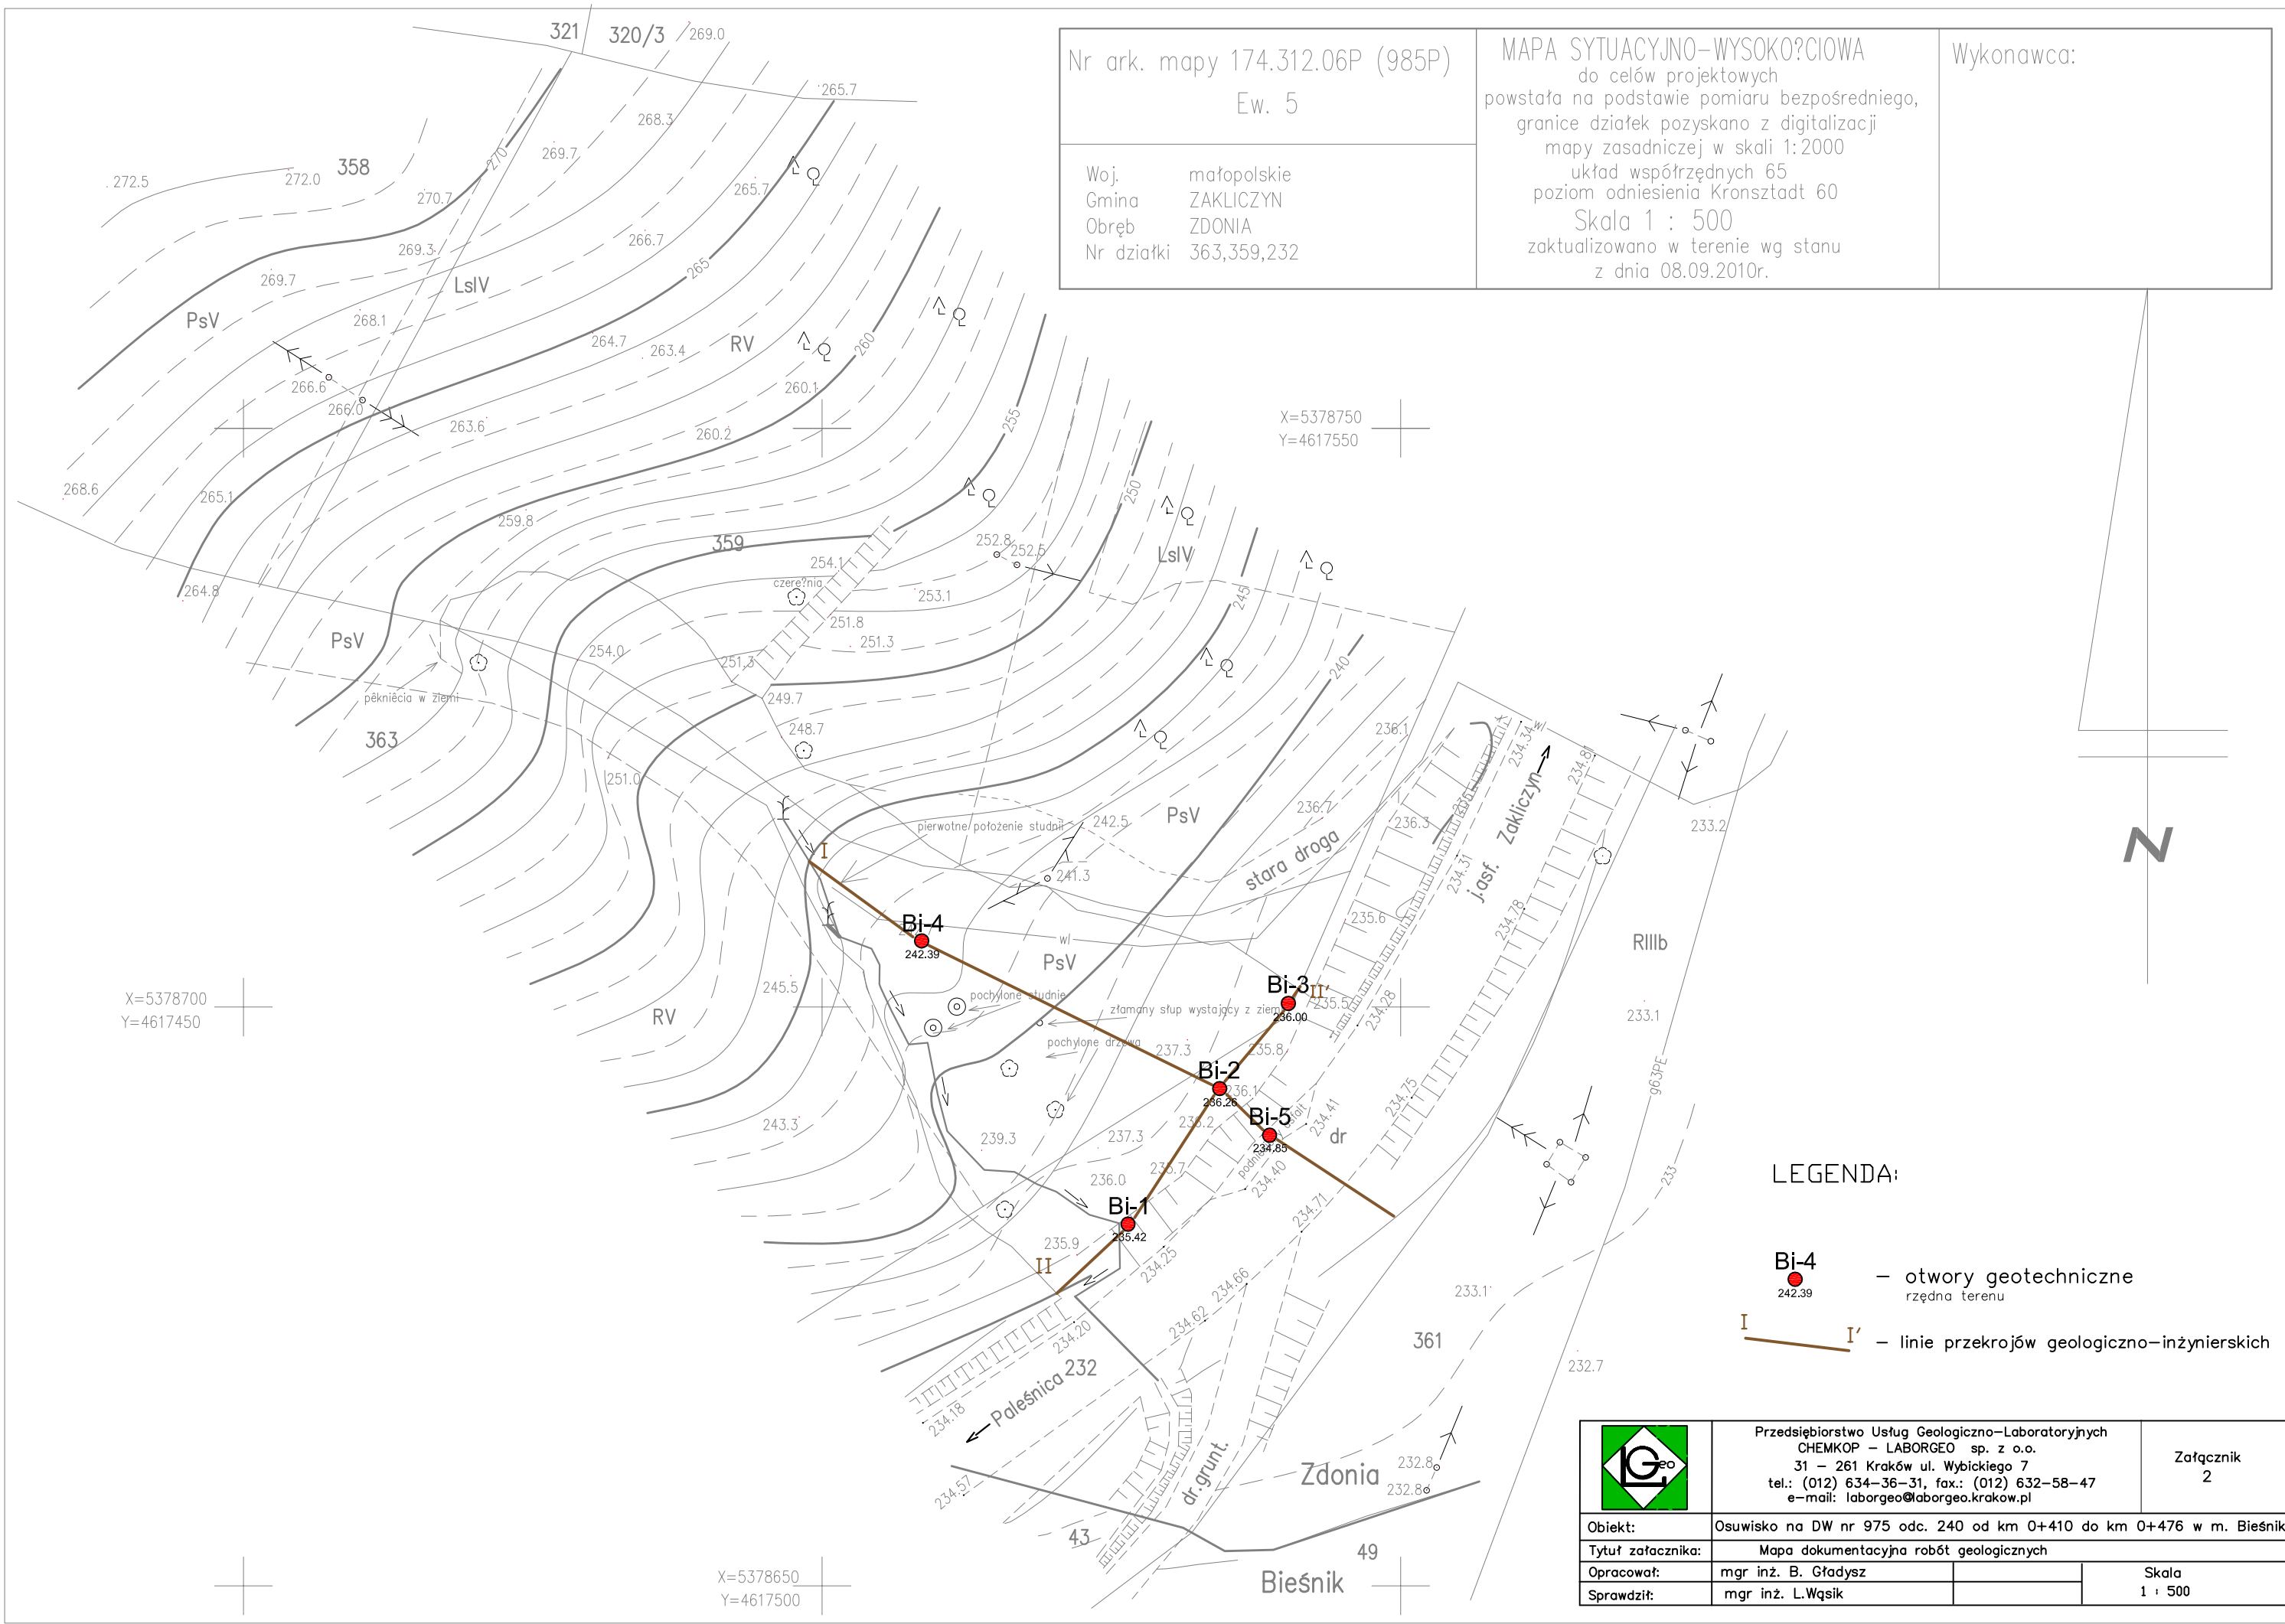

	Przedsiębiorstwo Usług Geologiczno-Laboratoryjnych CHEMKOP – LABORGEO sp. z o.o. 31 – 261 Kraków ul. Wybickiego 7 tel.: (012) 634-36-31, fax.: (012) 632-58-47 e-mail: laborgeo@laborgeo.krakow.pl	Załącznik 2
Obiekt:	Osuwisko na DW nr 975 odc. 240 od km 0+410 do km 0+476 w m. Bieśnik	
Tytuł załacznika:	Mapa dokumentacyjna robót geologicznych	
Opracował:	mgr inż. B. Gładysz	Skala 1 : 500
Sprawdził:	mgr inż. L.Wąsik	