




## PRZEKRÓJ GEOLOGICZNO - INŻYNIERSKI II - II'

DW nr 965 odc.120 od km 2+160 do km 2+230 w m. Bochnia ul. Wiśnicka

Skala pozioma 1 : 100  
Skala pionowa 1 : 100

zał. 4.2

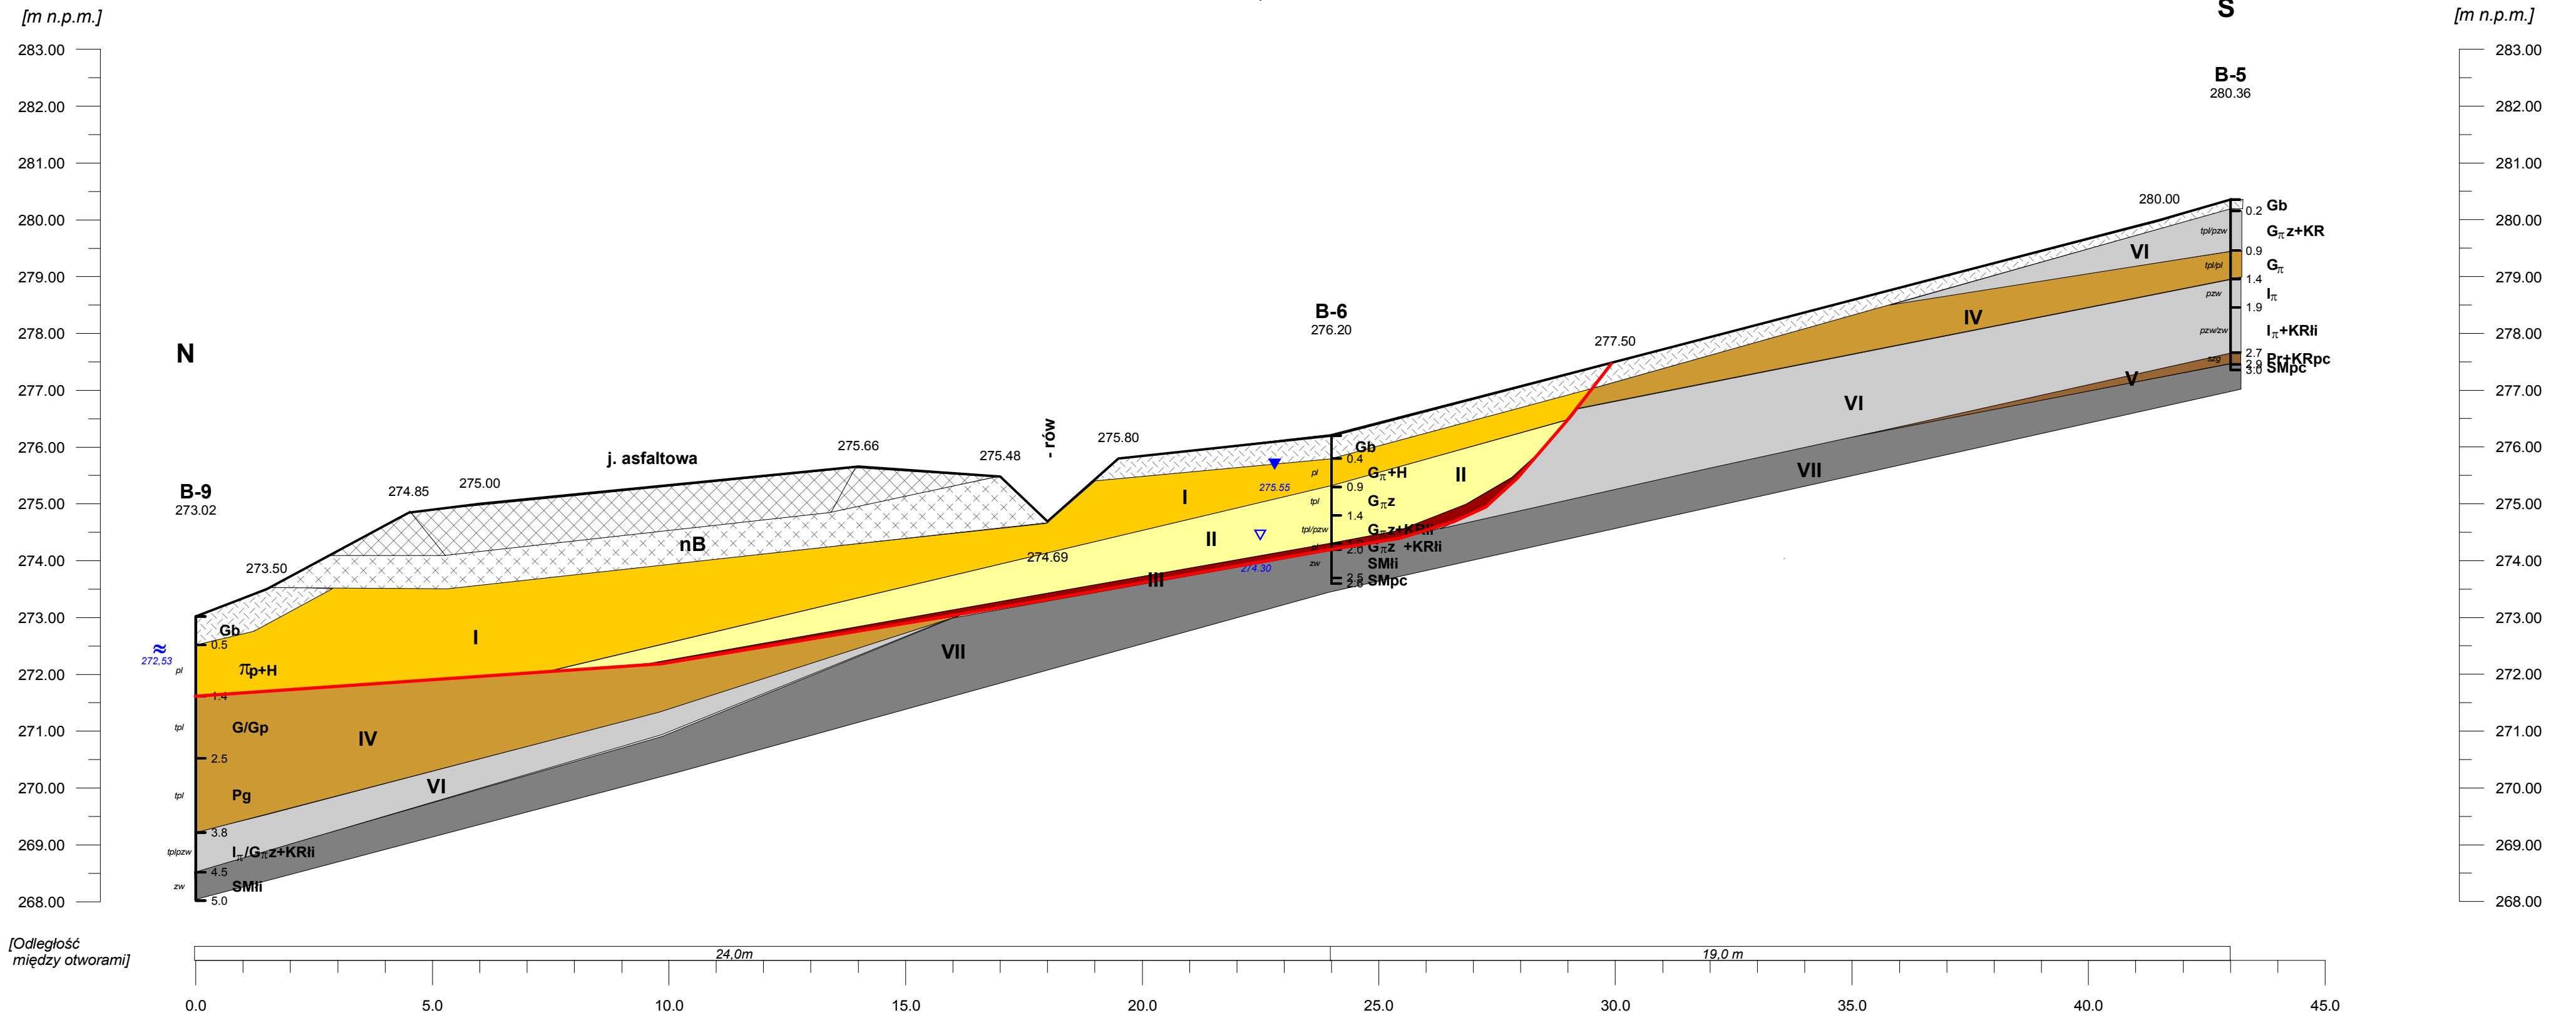

[Odległość między otworami]