
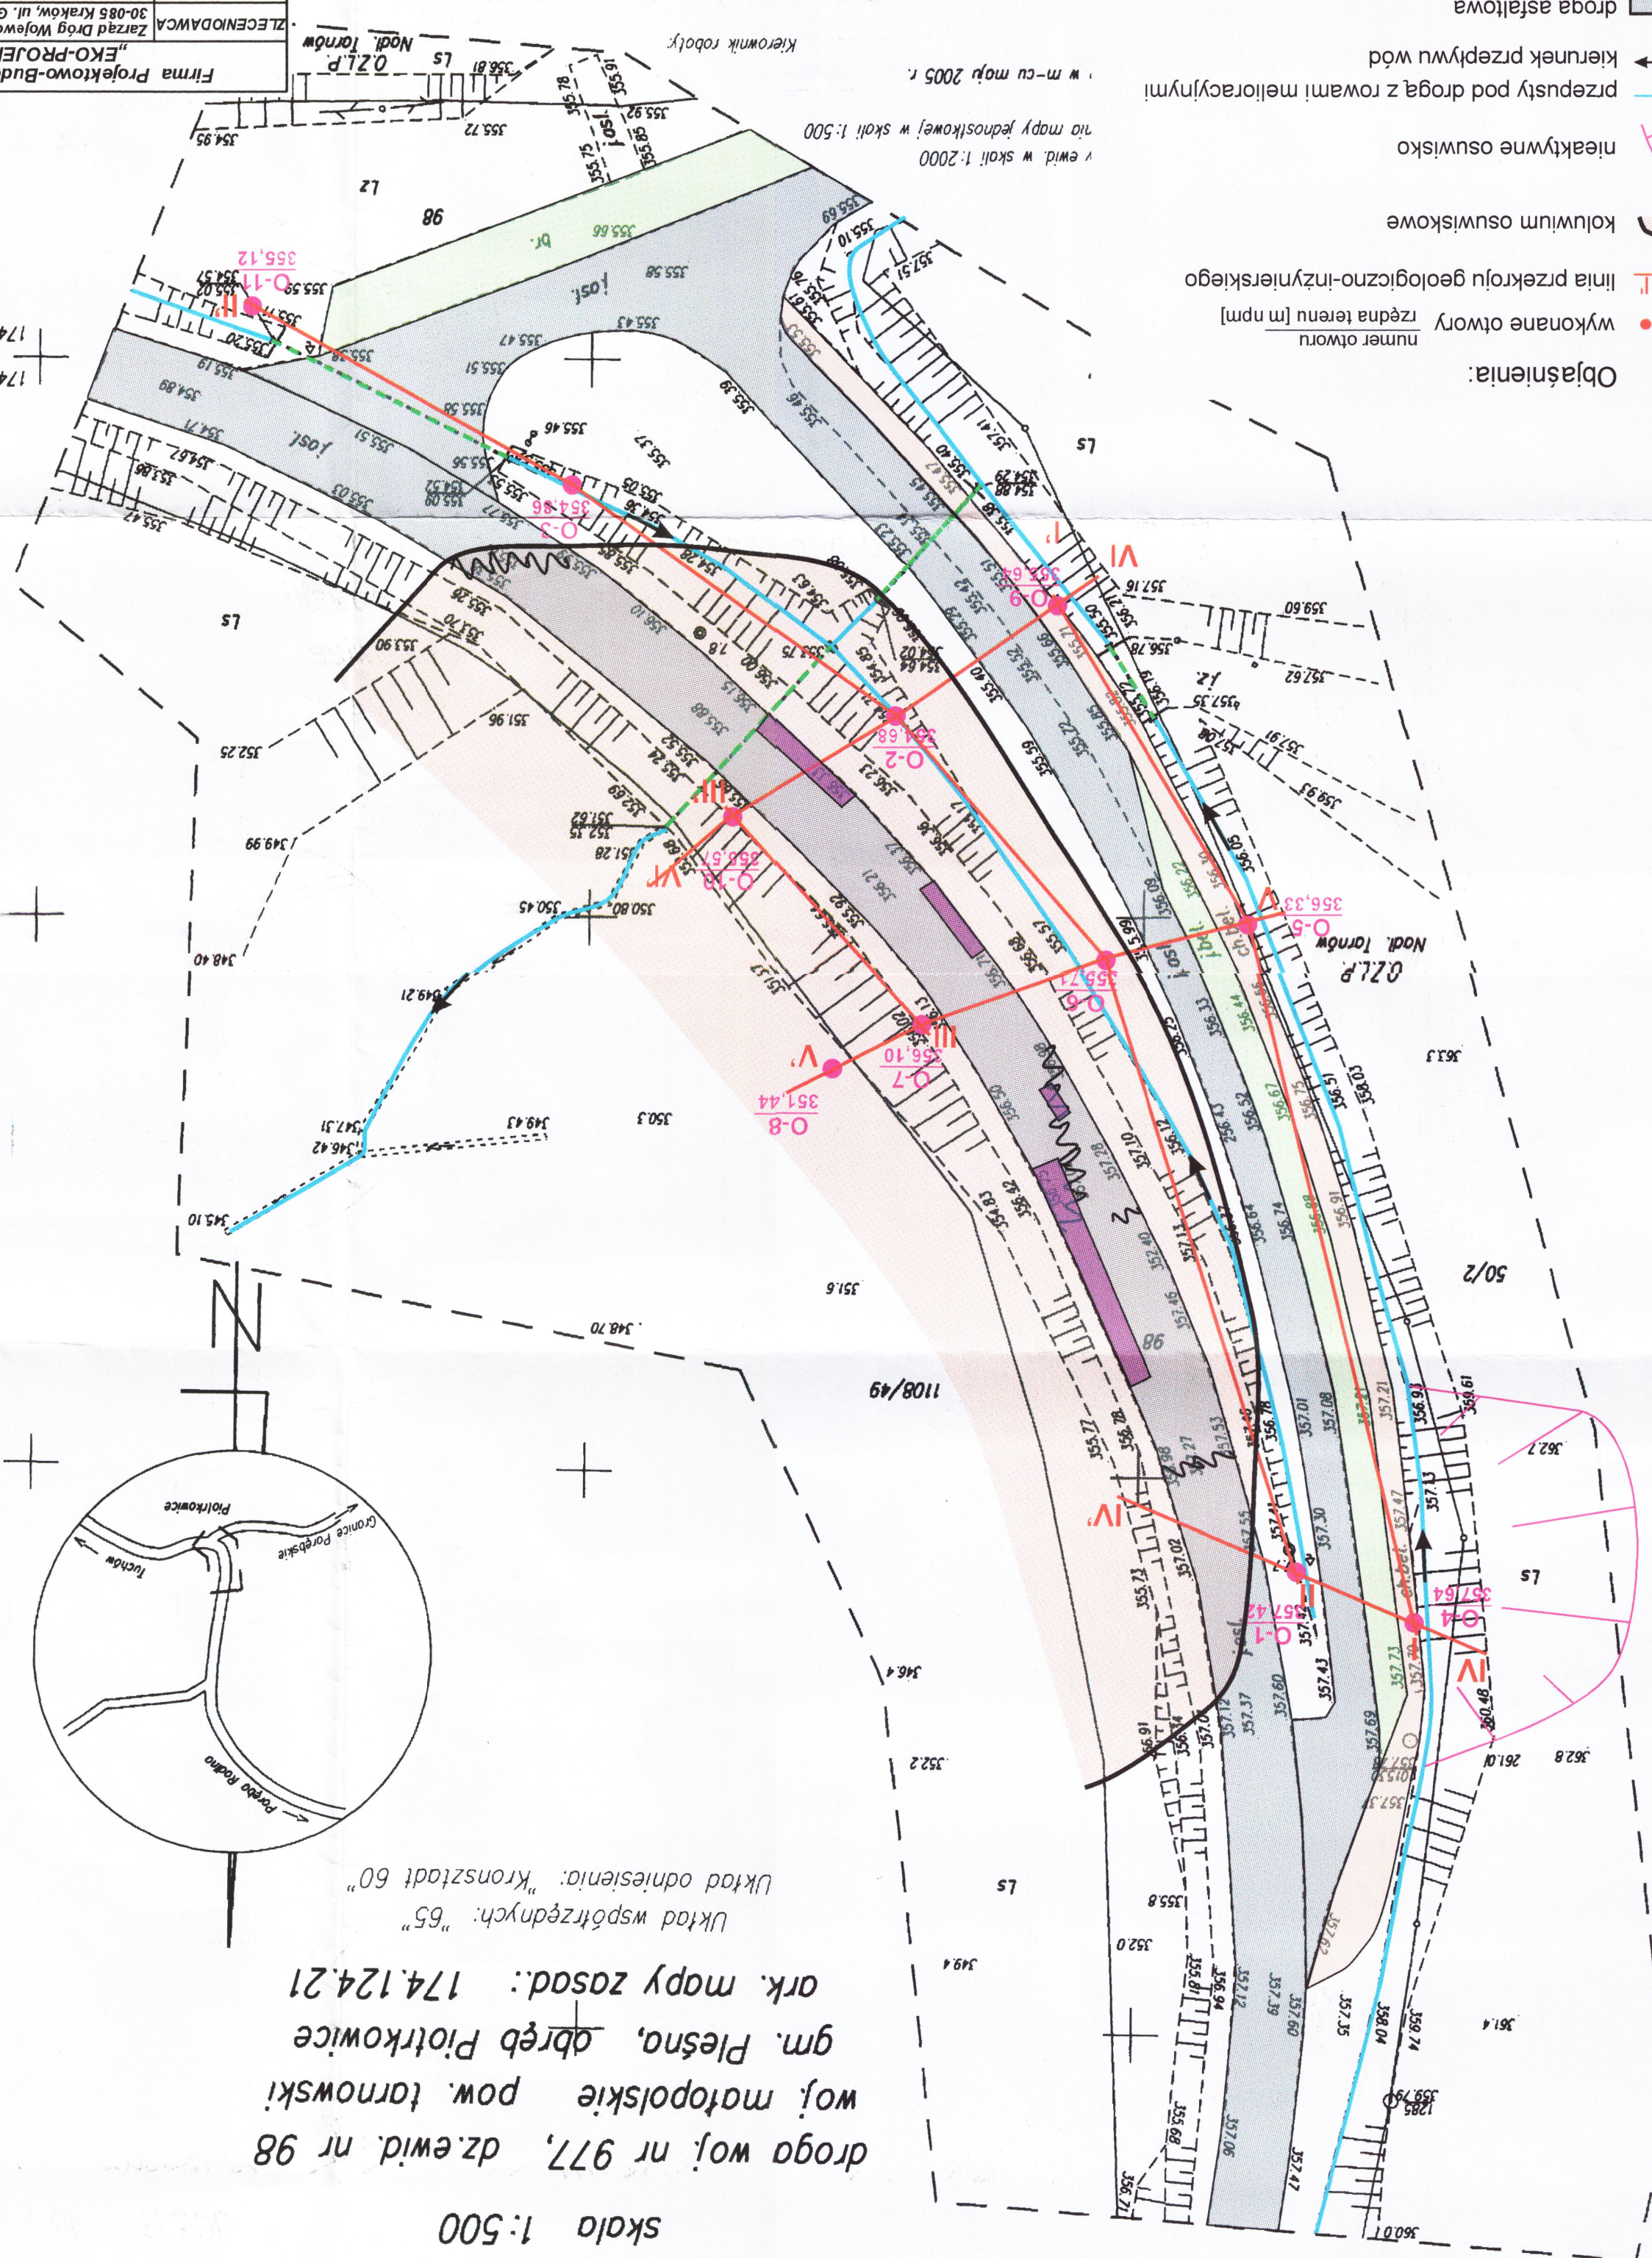


MAPA SYTUACYJNO - WYSOKOŚCIOWA

do celów projektowych
 skala 1:500
 droga woj. nr 977, dz. ewid. nr 98
 woj. małopolskie pow. tarnowski
 gm. Pleśna, obręb Piotrkowice
 ark. mapy zasad: 174.124.21
 Układ współrzędnych: "65"
 Układ odniesienia: "Krańszadt 60"

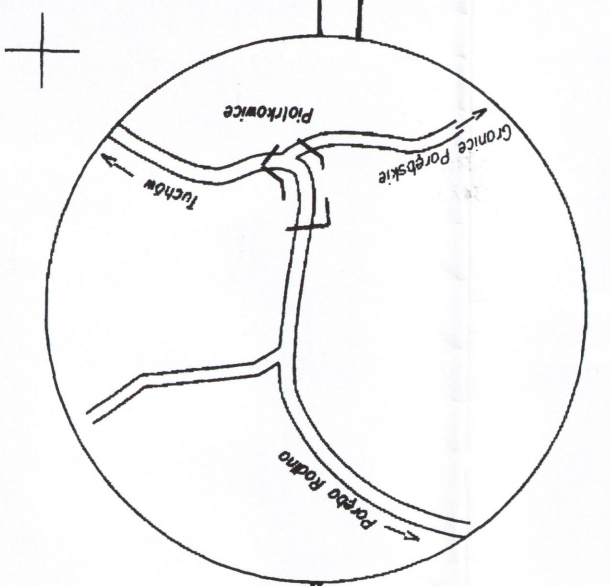

- Objaśnienia:**
- 0-1 wykonane otwory [znęda terenu [m npm]
 - | 0-1 linia przekroju geologiczno-inżynierskiego
 - kolumium osuwiskowe
 - nieaktywne osuwisko
 - przepusty pod drogą z rowami melioracyjnymi
 - kierunek przepływu wód
 - droga asfaltowa
 - droga betonowa
 - chodnik
 - nakładki na nawierzchni bitumicznej
 - spękania nawierzchni bitumicznej

Firma Projektowo-Budowlano-Handlowa "EKO-PROJEKT"		Zarząd Dróg Wojewódzkich w Krakowie	
30-085 Kraków, ul. Głowackiego 56		30-085 Kraków, ul. Głowackiego 56	
Mapa geologiczno-inżynierska		Dokumentacja geologiczno-inżynierska dla rozpoznanie obszaru osuwiska w obrębie korpusu drogowego w ciągu drogi wojewódzkiej nr 977 Tarnów - Moszczenica od km 7+670 do km 7+825 w miejscowości Piotrkowice (Lękawka)	
NAWA RYSUNKU		NAWA RYSUNKU	
OPRACOWAŁ	J. Kos	OPRACOWAŁ	J. Kos
SPRAWDZIŁ	J. Garecki	SPRAWDZIŁ	J. Garecki
SKALA	1 : 500	SKALA	1 : 500
DATA	Luty 2006	DATA	Luty 2006
ZAL. NR 3		ZAL. NR 3	

174.124.2133
 174.124.2133

X=5390400
 Y=4632000

v ewid. w skali 1:2000
 na mapy jednostkowej w skali 1:500
 w m-cu maja 2005 r.

Kierownik robót:
 Nadl. Tarnów