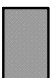








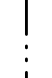

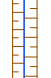

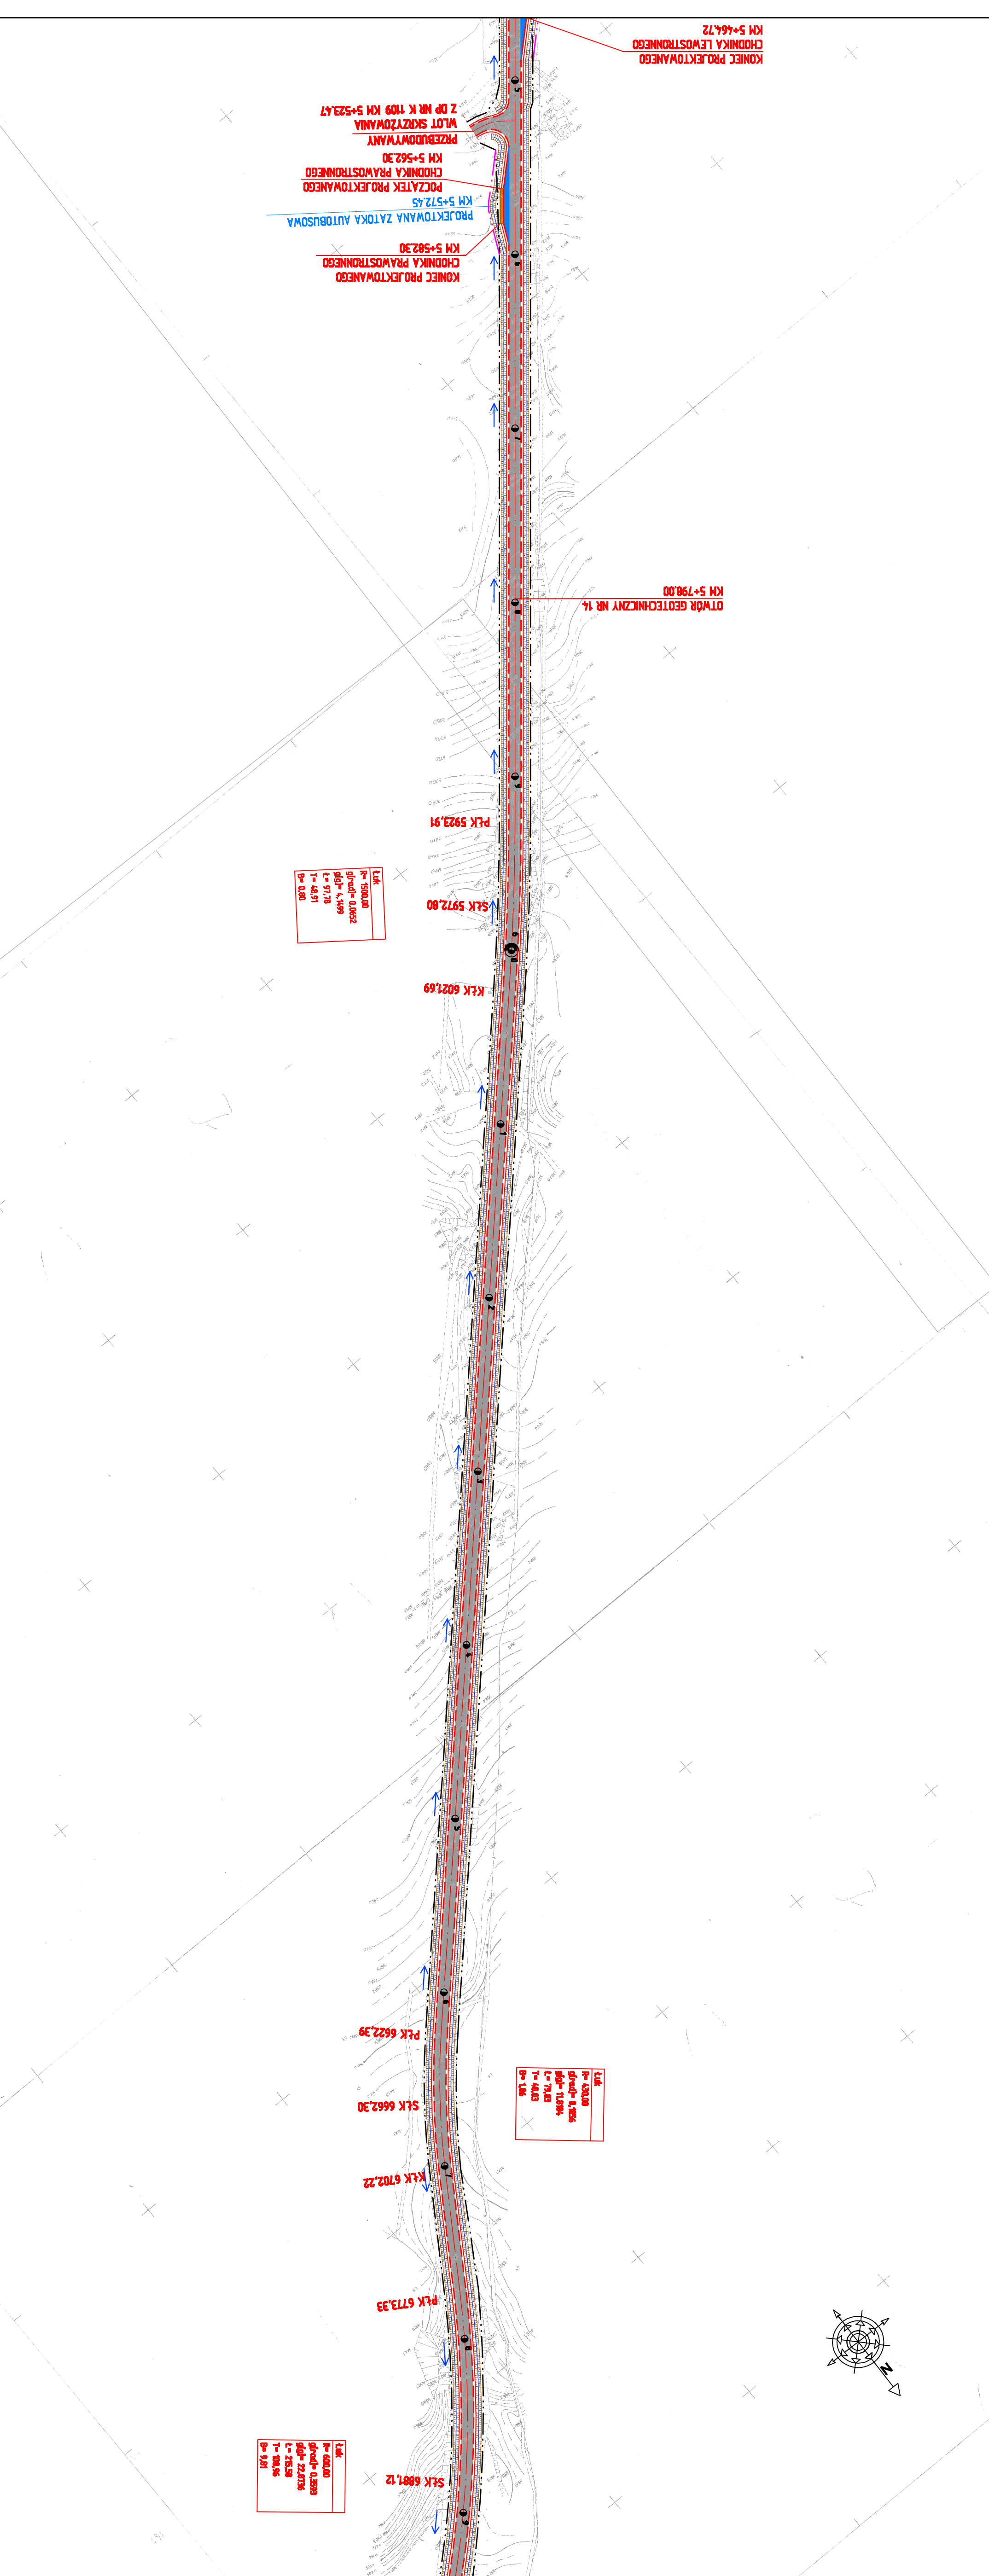


**OZNACZENIA:**






-  PROJEKTOWANA PRZEBUDOWA NAWIERZCHNI JEZDNI
-  PROJEKTOWANE CHODNIKI
-  PROJEKTOWANE/PRZEBUDOWYWANE ZATOKI AUTOBUSOWE
-  OS PRZEBUDOWYWANEJ JEZDNI
-  KRAWĘDZ PRZEBUDOWYWANEJ JEZDNI - PROJEKTOWANY KRAWĘCZNIK BETONOWY
-  KRAWĘDZ PRZEBUDOWYWANEJ JEZDNI
-  KRAWĘDZ PROJEKTOWANEGO POCZĄKA JEZDNI
-  PROJEKTOWANE OBRZEŻE BETONOWE
-  GRANICA ISTNIEJĄCEGO PASA DROGOWEGO
-  GRANICA PROJEKTOWANEGO PASA DROGOWEGO
-  PROJEKTOWANE RÓWNY
-  PROJEKTOWANE/PRZEBUDOWYWANE PRZEŚCIA DLA PEZSZYCH
-  KIERUNEK SPŁYWU WÓD POWIERZCHNIOWYCH



**UWAGA**  
 p= 5900,00  
 g=0,00 - 0,0652  
 g=0 - 4,1699  
 L= 917,78  
 T= 48,91  
 p= 0,80


**UWAGA**  

Biuro projektowe:		Investor:	
 Uł. Krakowska 21 32-095 Kraków tel. (32) 282-41-10 fax. (32) 282-41-10 www.kbudowlane.com.pl e-mail: biuro@budowlane.com.pl		 <b>ZARZĄD DRÓG WOJEWÓDZKICH W KRAKOWIE</b> ul. Głównego 56 30-085 Kraków	
Nazwa opracowania: <b>OPRACOWANIE WSTĘPNEGO STUDIUM WYKONALNOŚCI Z ELEMENTAMI KONCEPCJI DLA ZADANIA POLEGAJĄCEGO NA MODERNIZACJI DRÓG WOJEWÓDZKICH NR 789 I 791 TRZEBNIA - OLKUSZ - WOLBROM - RACŁAWICE</b>			
Część opracowania: <b>ELEMENTY KONCEPCJI</b>			
Adres obiektu budowlanego: <b>OLKUSZ</b>		Miejscowość: <b>MAŁOPOLSKIE</b>	
Brutto: <b>DROGOWA</b>		Struktura: <b>STUDIUM WYKONALNOŚCI</b>	
Funkcja: Inne i niezwykłe		Podpis: 	
Projektant: Inz. Rafał Dudek		Skala: <b>1:2000</b>	
Sprawdzący: mgr Inz. Damian Bąk		Data opracowania: 	
Opracował: mgr Inz. Maksymilian Lesiński		Nr rys.: 	
Nazwa rysunku: <b>PLAN SYTUACYJNY OD KM 5+500 DO KM 6+900</b>		Nr tomu: <b>4.2</b>	
01.11			