

**INWESTOR:** Gmina Wolbrom  
ul. Krakowska 1  
32-340 Wolbrom

**Biuro projektowe:** PRACOWNIA INŻYNIERSKA  
**KŁOSTOJA**  
Miroslaw Bojar, Andrzej Zygmunt s.j.  
30-732 Kraków, ul. p.k. S. Dąbka 8  
tel. 71 36 10 000

Nazwa obiektu budowlanego: **Przebudowa skrzyżowania drogi wojewódzkiej nr 783 Okusz - Skalbierz z drogą powiatową nr 14345 w km 14+194,64 w m. Zarzecze**

Adres obiektu budowlanego: Zarzecze  
Miejscowość: **olkuski**  
Powiat: **olkuski**  
Województwo: **małopolskie**

Część: **PROJEKT ARCHYTEKTONICZNO - BUDOWLANY**  
Skala: **1:500**

Branoza: **DROGOWA**


Funkcja: **Uprawnienia/Specialność:**  
mgr inż. Hubert PAWLAK  
MAP/0102/POOD/07

Projektant: **mgr inż. Marcin KOSEK**  
MAP/0091/POOD/07

Sprawdzający: **mgr inż. Lesław FRASIK**  
MB/NA/3377

Nazwa rysunku: **PLAN SYTUACYJNY**  
Konstrukcyjno-techniczny w zakresie dróg

Nr rys.: **1** Wersja: **16**  
Opracowanie 170-ZRZ  
Kraków, czerwiec 2008r.

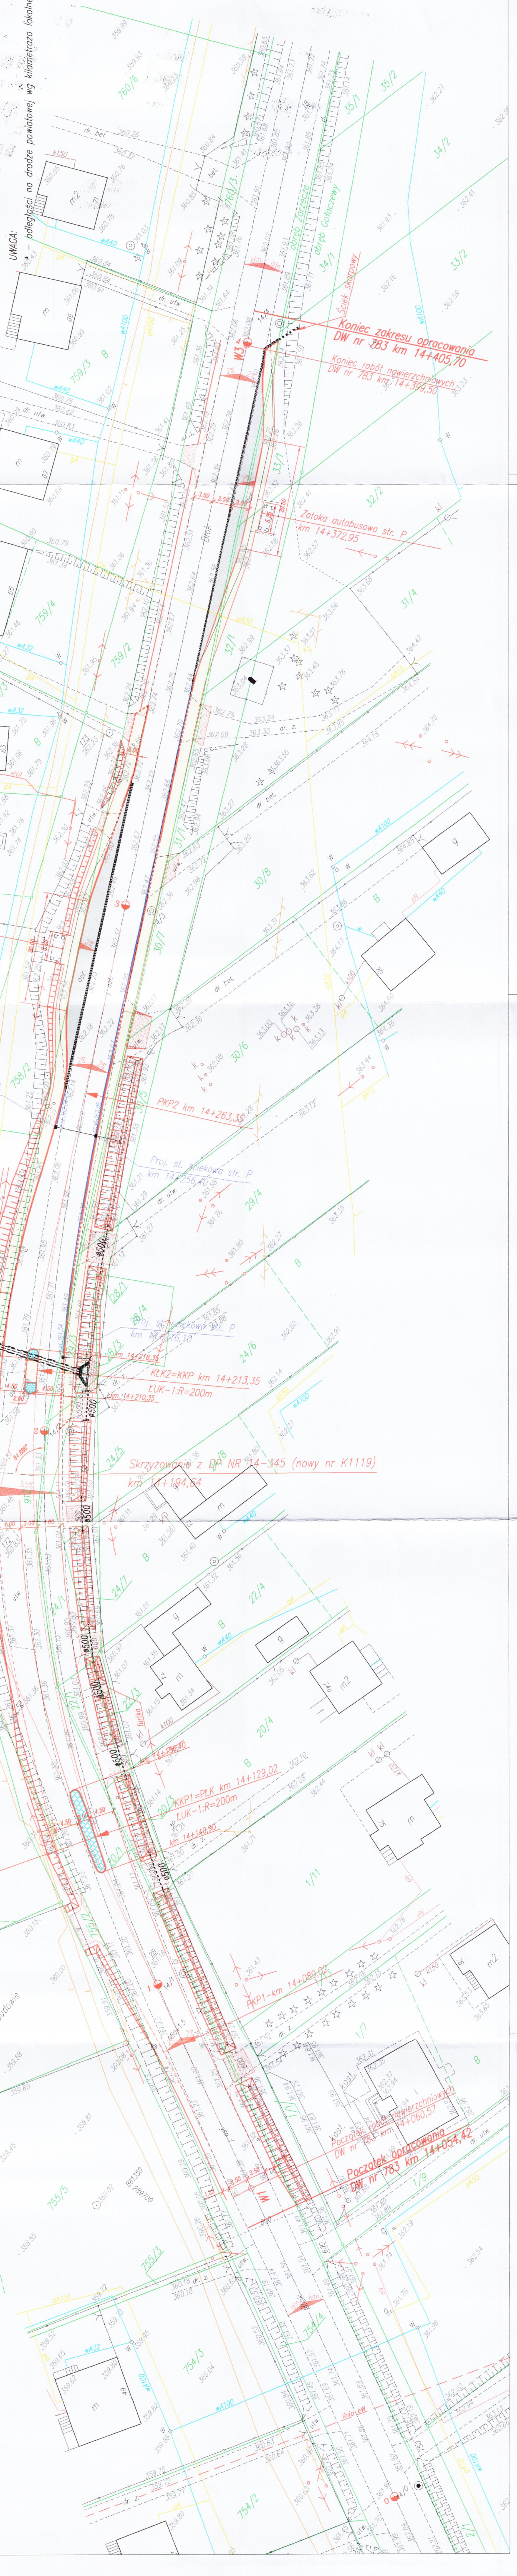

**LEGENDA**

- - - - - PROJEKTOWANA KRAWĘDZ JEZDNI
- - - - - PROJEKTOWANE KRAWĘDZKI BETONOWE
- - - - - PROJEKTOWANE KRAWĘDZKI BETONOWE OBRZEŻONE
- - - - - PROJEKTOWANE OBRZEŻE BETONOWE
- - - - - PROJEKTOWANA SKARPA
- - - - - PROJEKTOWANA WYSPA WYSOKA
- - - - - PROJEKTOWANY ŚCIEK Z CZTERECH RZĘDÓW KOSTKI I DWA RÓWNY PŁYTYM BETONOWYMI
- - - - - PROJEKTOWANY ŚCIEK PRZYKRAWĘDZNIKOWY
- - - - - PROJEKTOWANE OGRÓDZENIE ZBIORNIKA
- - - - - PROJEKTOWANY PRZEPUSZT Ø800
- - - - - PROJEKTOWANA STUJNA Ø1600
- - - - - PROJEKTOWANE PRZEPUSZTY POD ZAJAZDAMI
- - - - - PROJEKTOWANE PRZYKANALIKI Z PVC Ø200
- - - - - PROJEKTOWANA STUJENKA SCIEKOWA
- - - - - PROJEKTOWANY CHODNIK
- - - - - DOSTOSOWANE WYSOKOŚCIOM W REL. ZAZDÓW
- - - - - wysiewka kamienią
- - - - - PRZEBUDOWYMANE ZATOKI AUTOBUSOWE
- - - - - PROJEKTOWANA WYSPA WYSOKA
- - - - - PROJEKTOWANE UMCIENIENIE SKARP I DWA RÓWNY PŁYTYM BETONOWYMI
- - - - - PROJEKTOWANE PŁYTY BETONOWE PRZY ZBIORNIKU