

Legenda

skrzyżowania z drogą o skwantowanej nawierzchni z po lewej stronie / z prawej stronie

krawężniki

prawystronny / lewostronny

zjazdy


prawystronny / lewostronny

rowy

prawystronny / lewostronny / obustronny

kratki ściekowe

Kr 2a 424.30 / Kr 2a 424.42

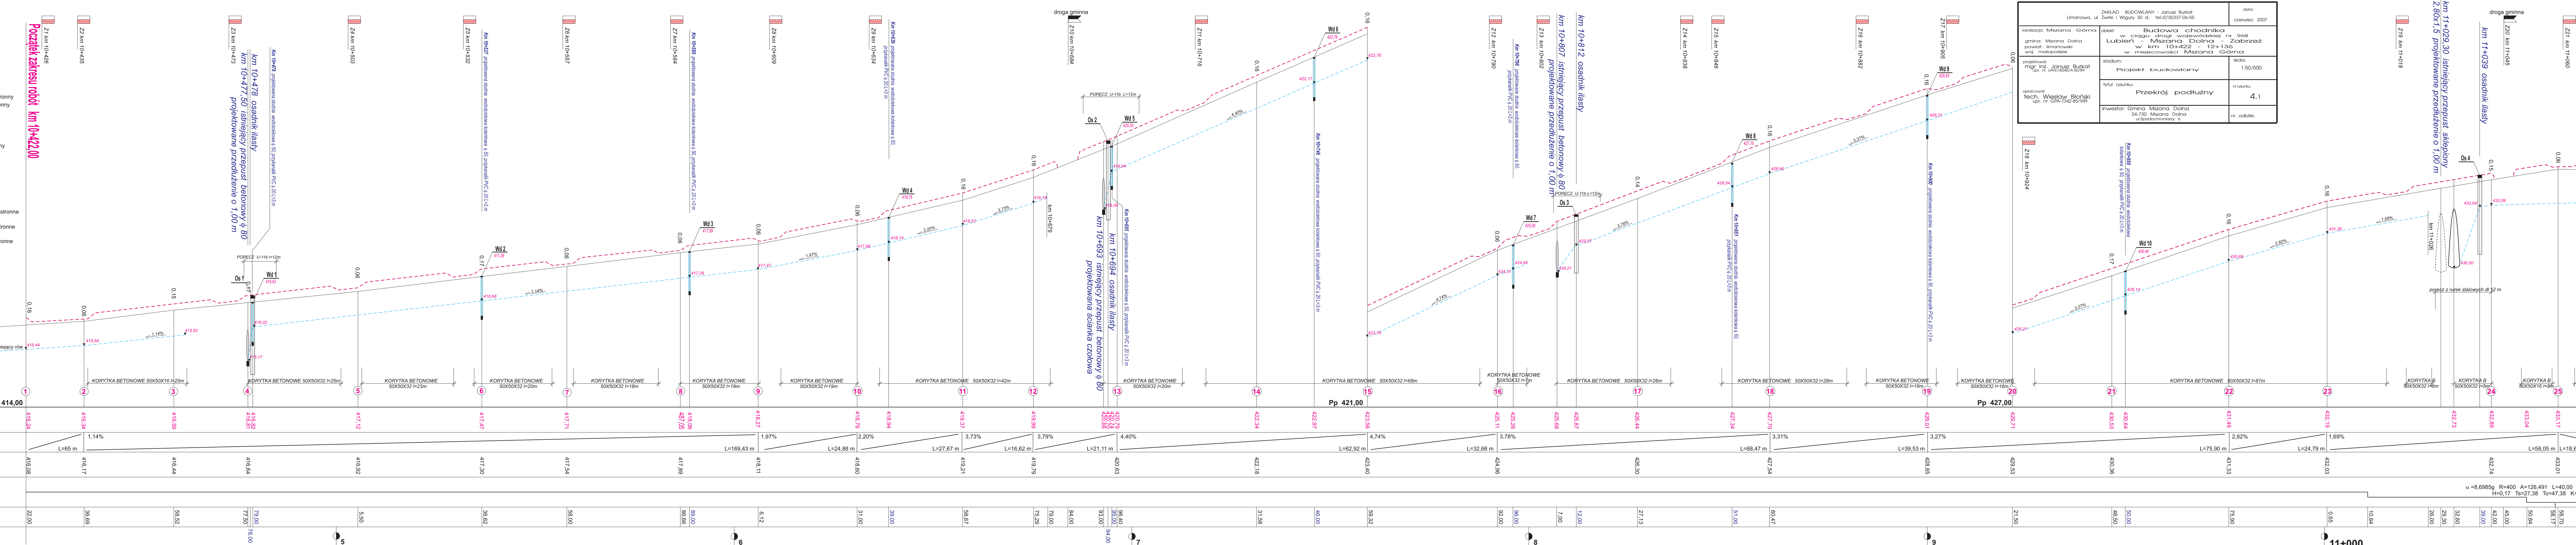


$\omega = 6.6985\%$ $R=400$ $A=126.431$ $L=40.00$ $H=3.16$
 $H=0.17$ $T=27.38$ $T=47.38$ $K=16.65$

11+000