
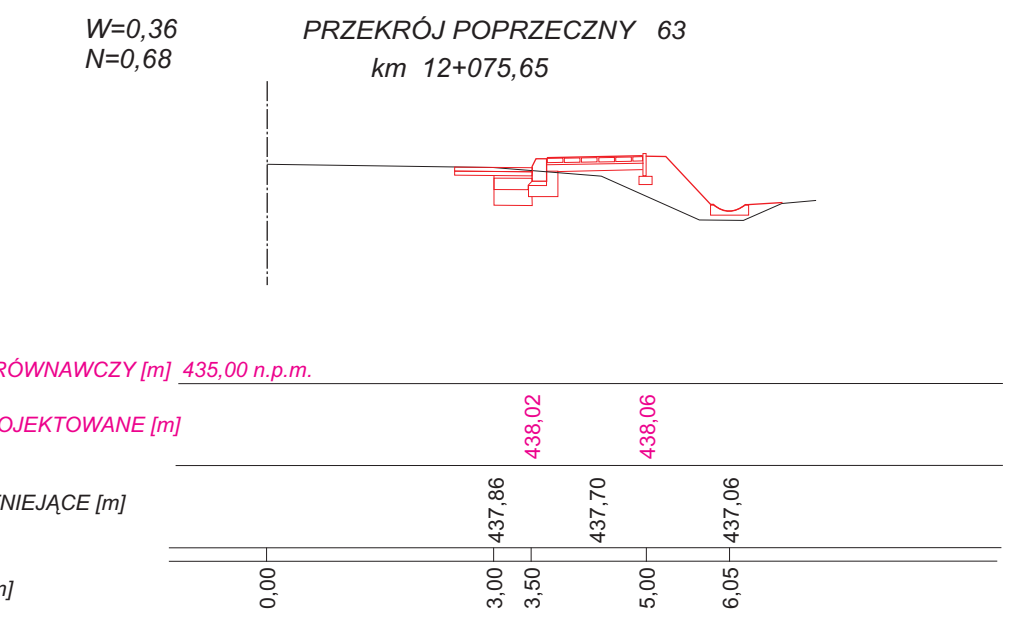
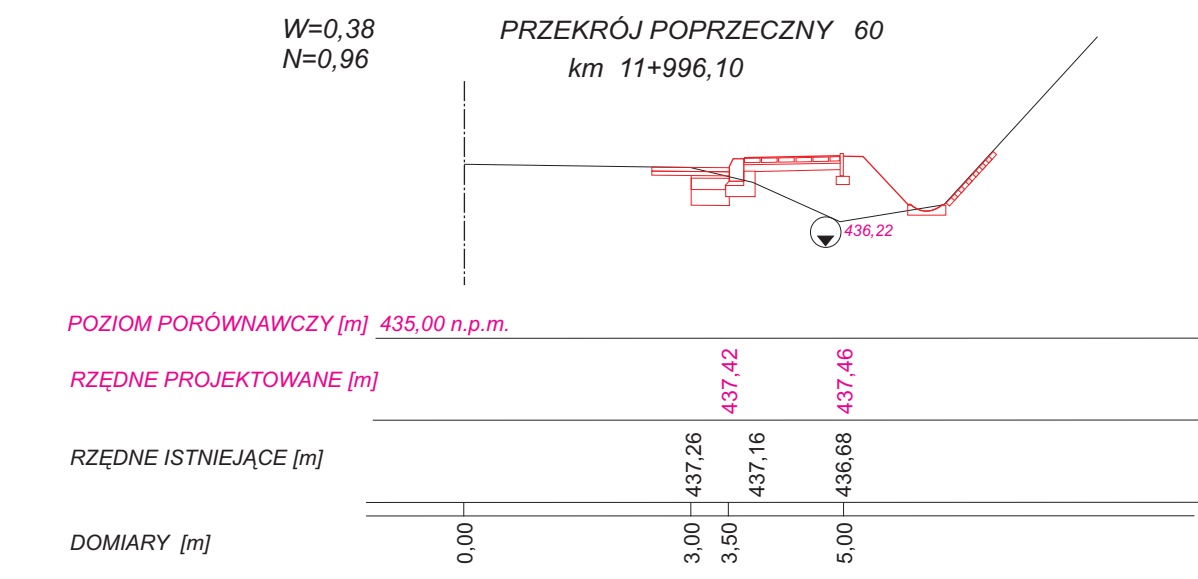
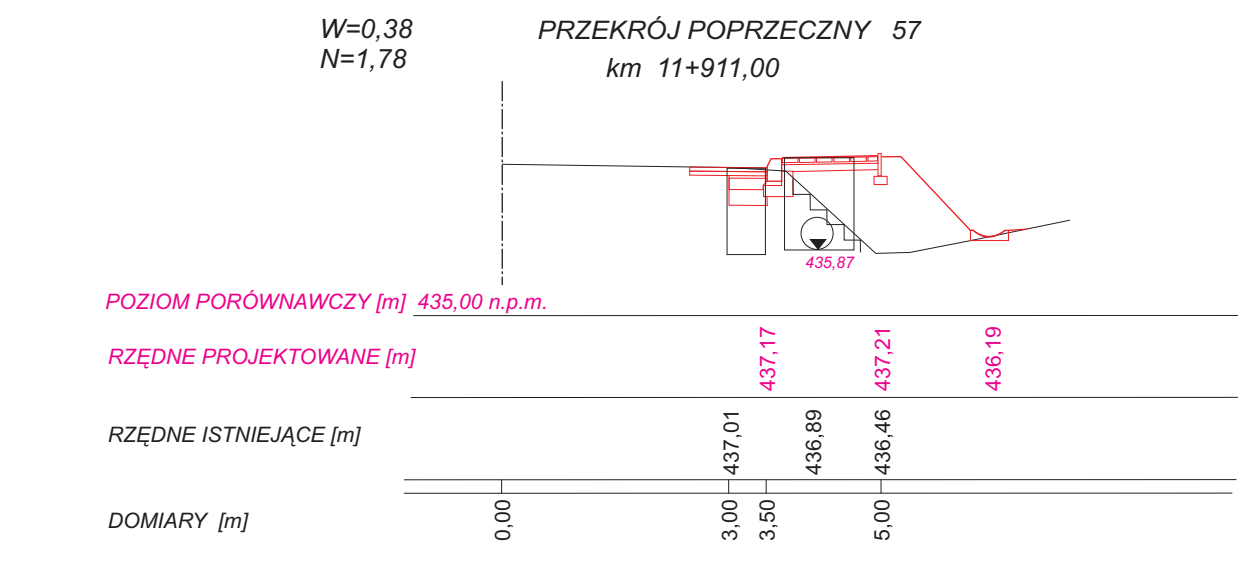
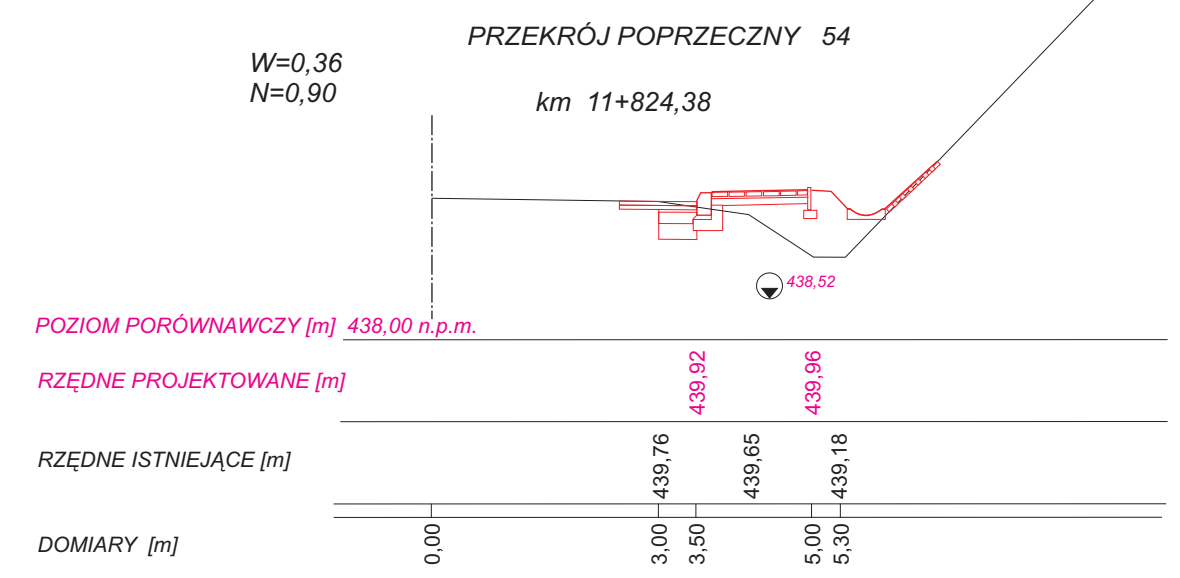
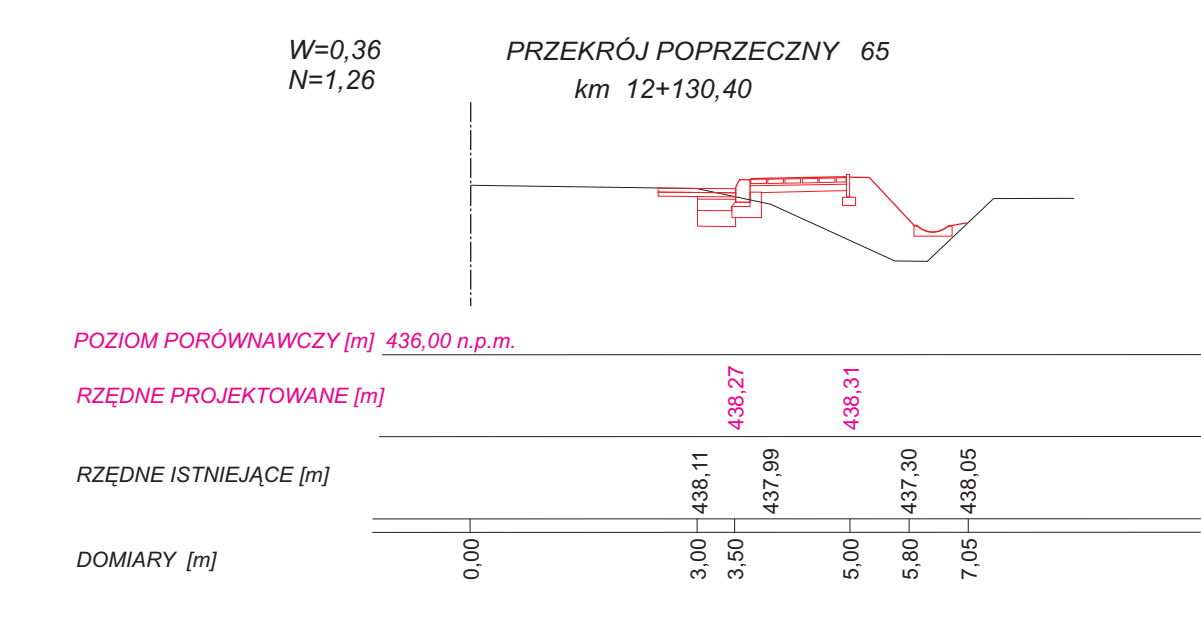
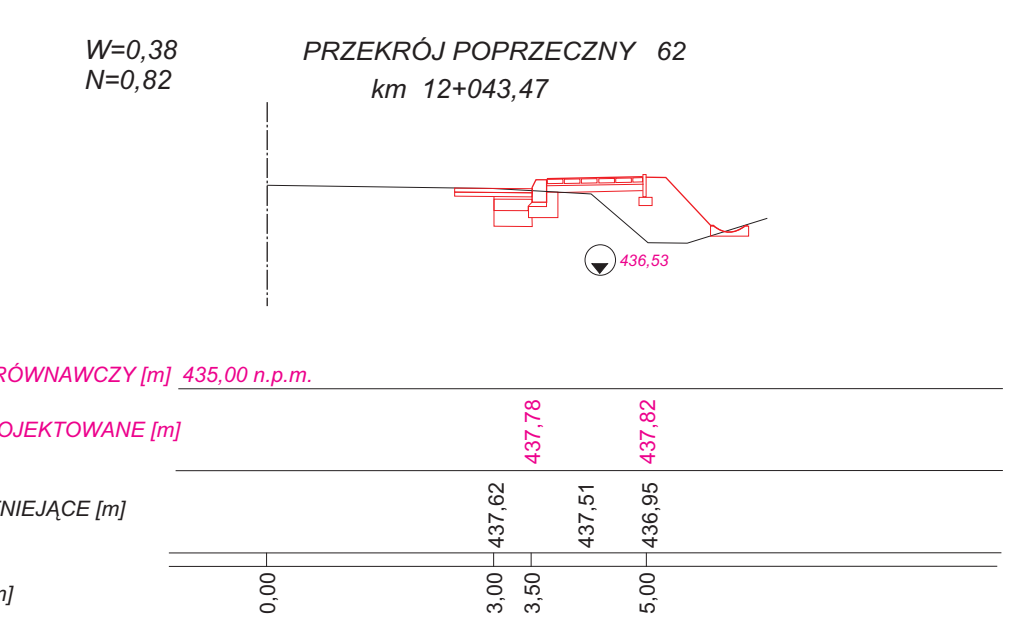
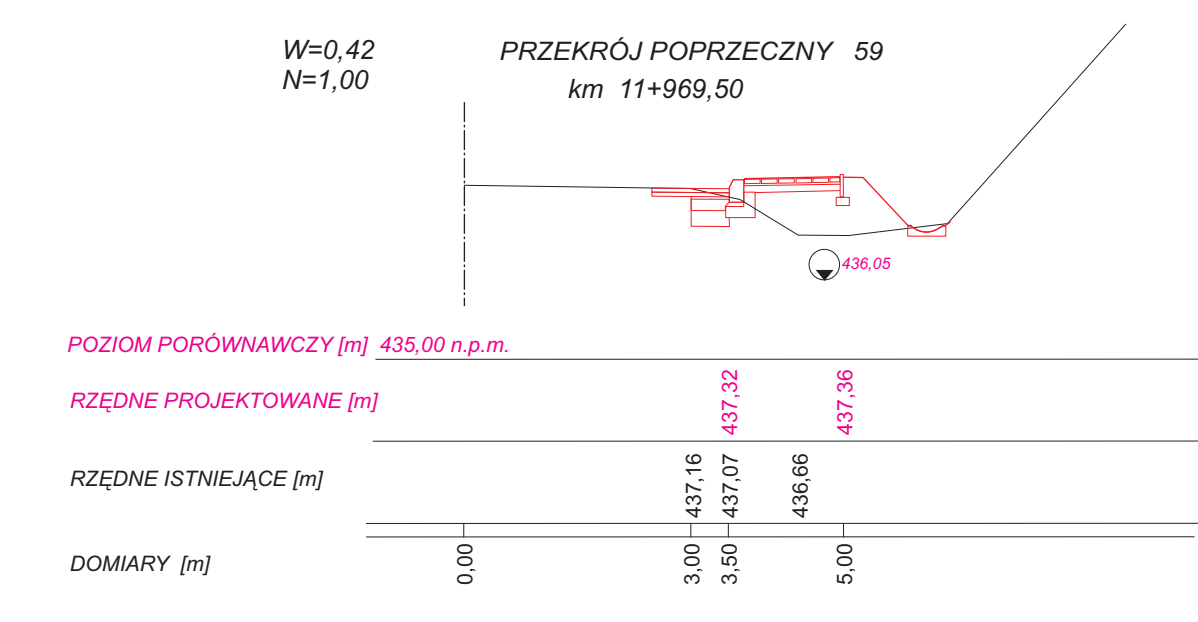
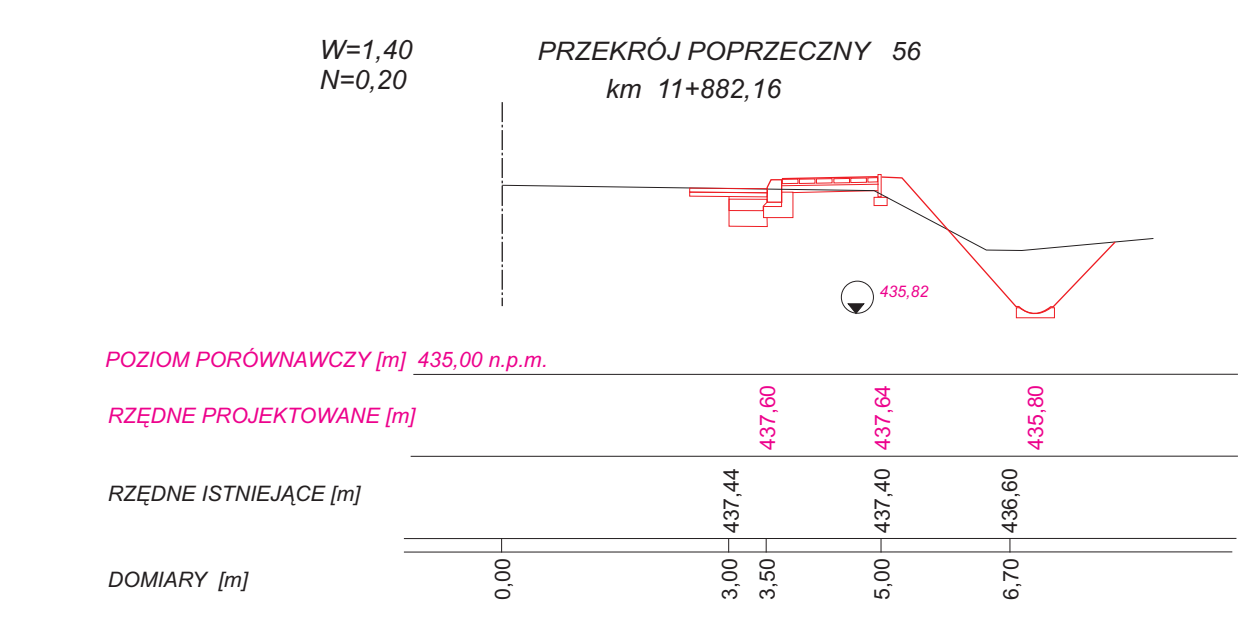
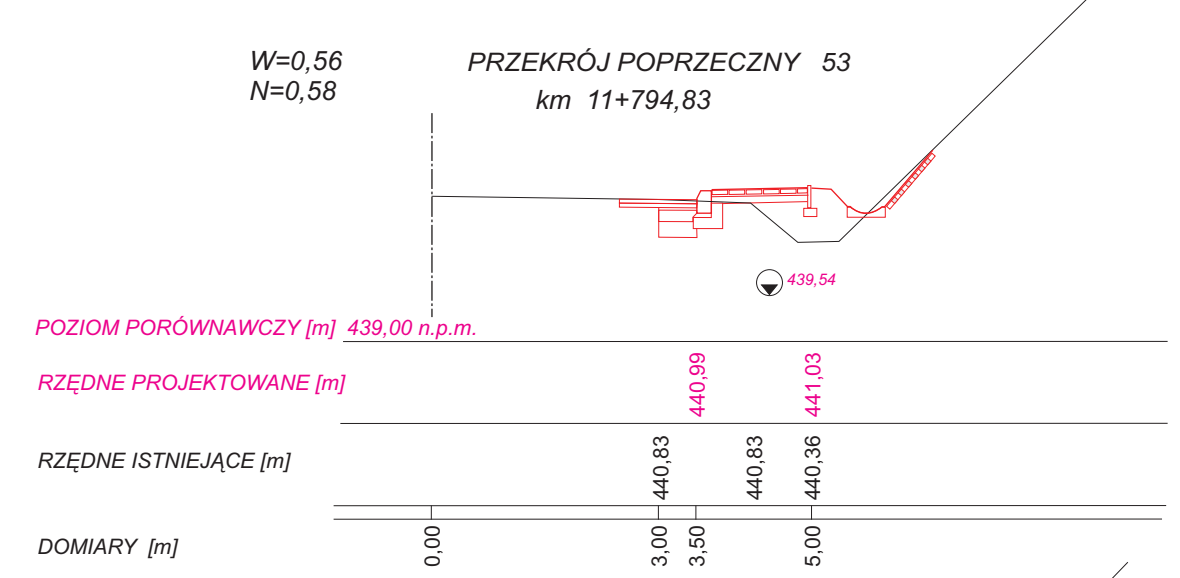
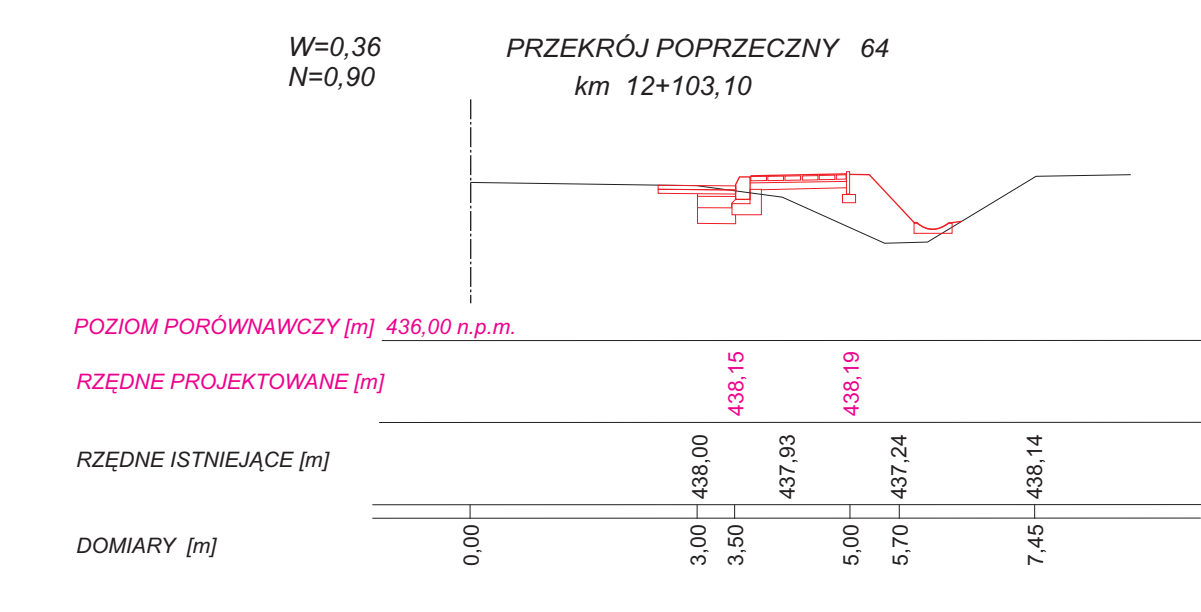
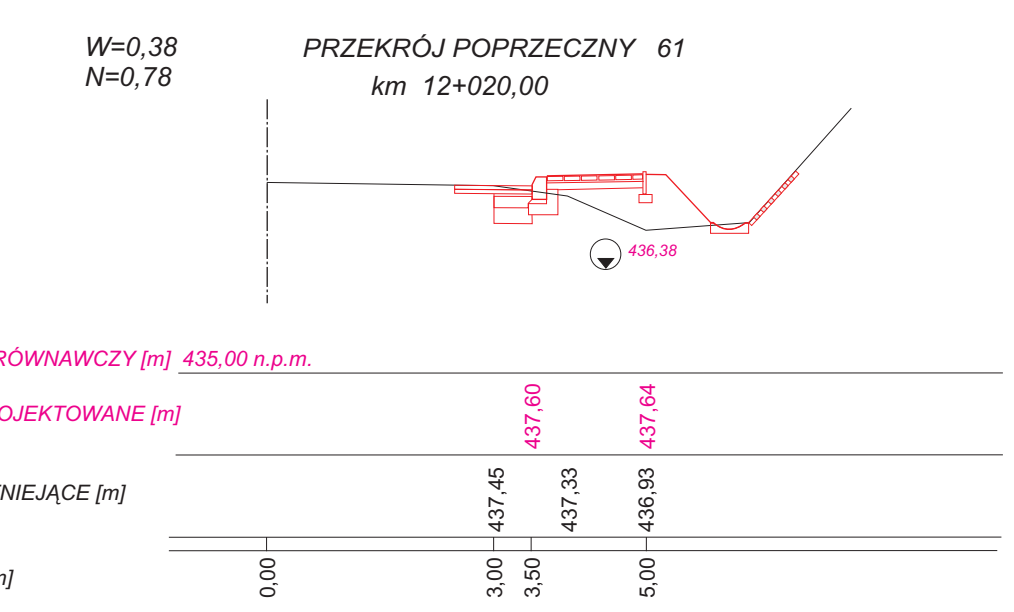
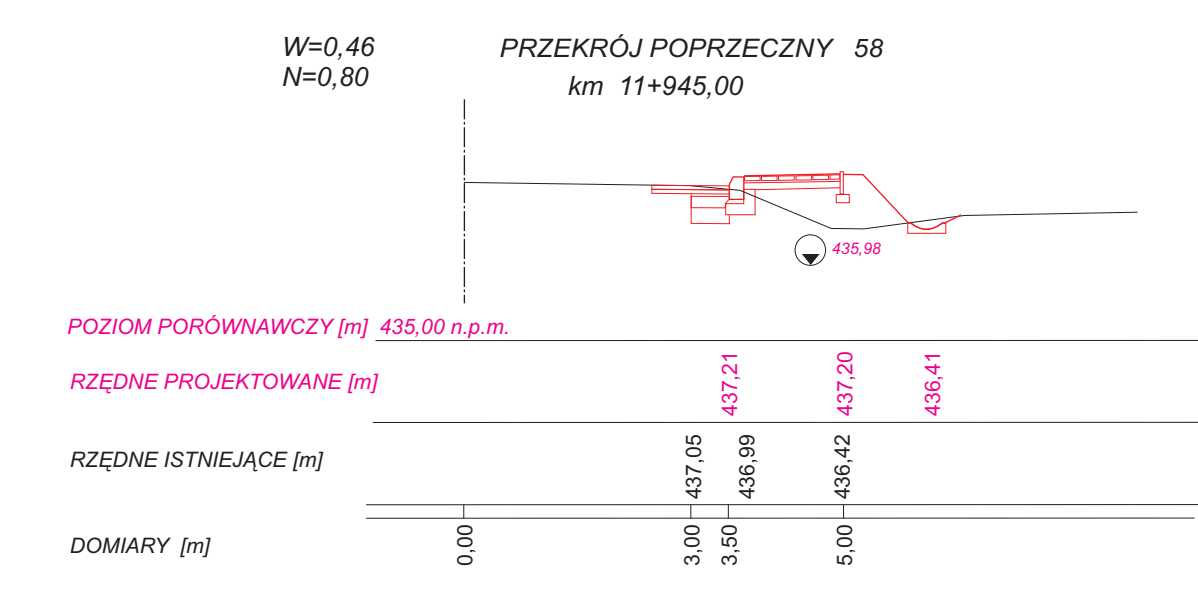


12,20 - 440,24

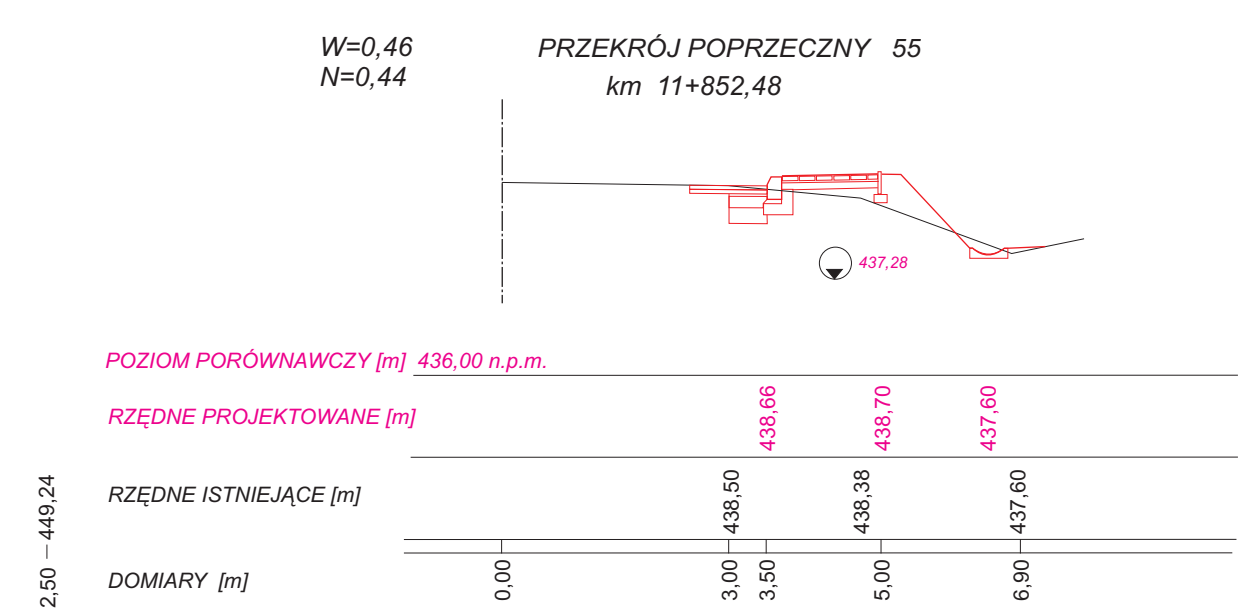

ZAKŁAD BUDOWLANY - Janusz Burkat Limanowa, ul. Dworki i Wigury 30, tel. 0131337490-50		data: czerwiec 2007
Właściciel: Miżana Główna	Objekt: Budowa chodnika w ciągu drogi wojewódzkiej nr 968 Lubien - Miżana Dolna - Zabrzeż w km 10+422 - 12+135 w miejscowości Miżana Główna	
gmina: Miżana Dolna powiat: limanowski woj. małopolskie		
projektował: mgr inż. Janusz Burkat ul. N. GAIKI 84/85-5099	stadium: Projekt budowlany	skala: 1:100
opracował: Inż. Wiesław Błotki ul. nr GPW-7342/50505	tytuł rysunku: Przekroje poprzeczne	nr rysunku: 5.4
	inwestor: Gmina Miżana Dolna 34-730 Miżana Dolna ul. Spadochroniarzy 2	nr odbitki: