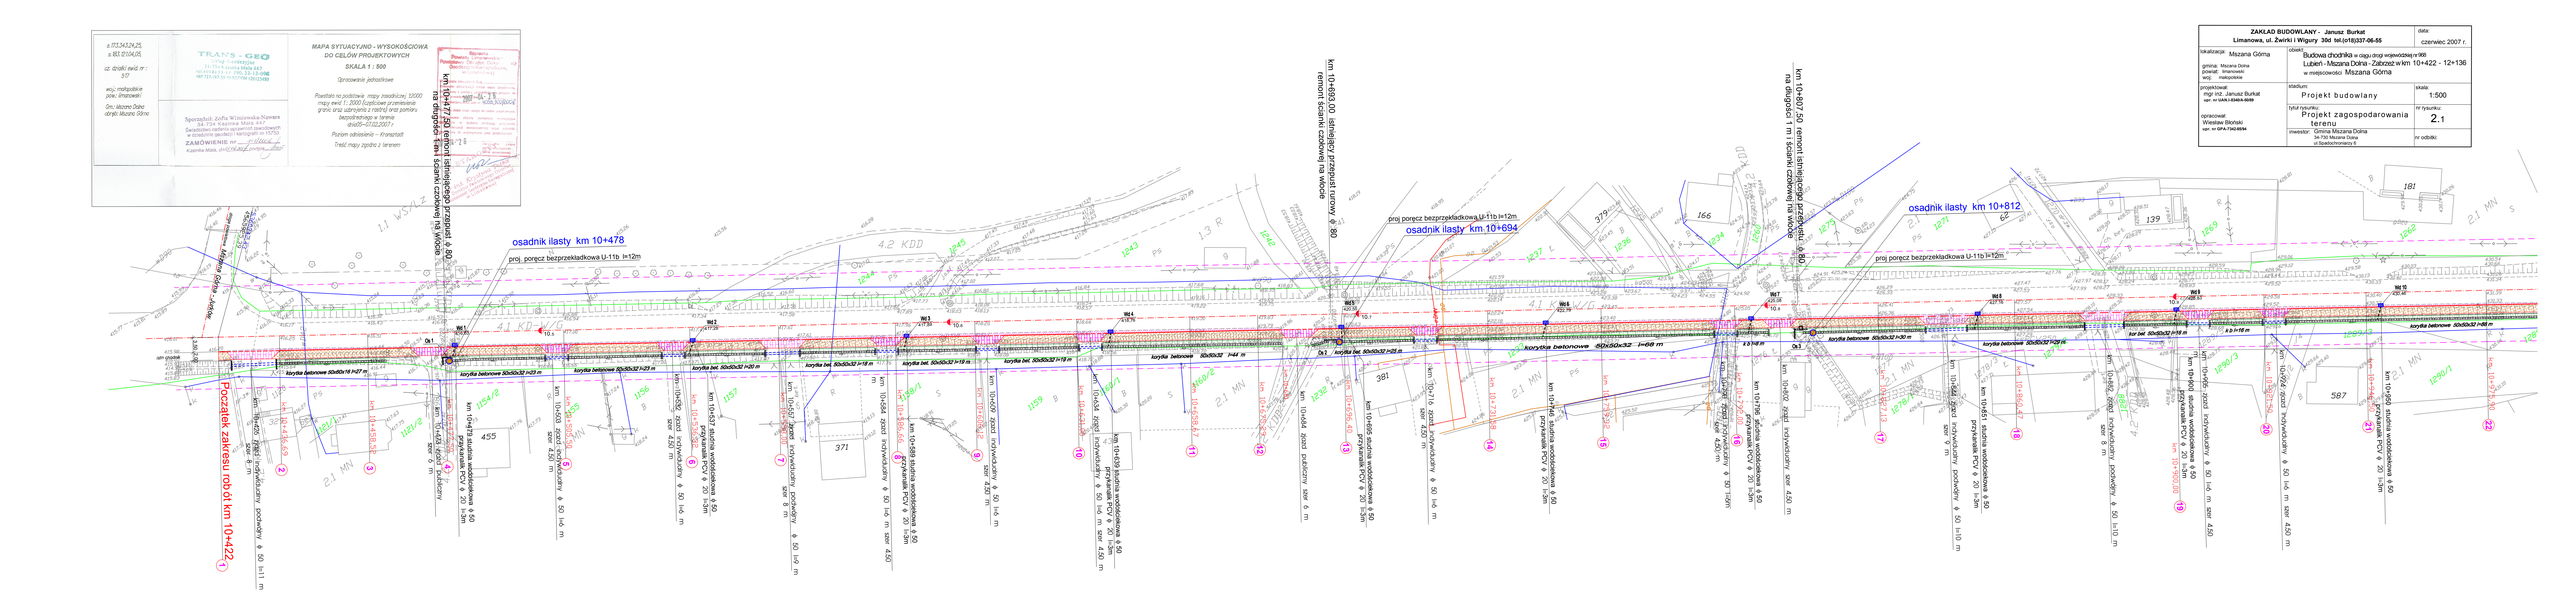
s.113,124,25,
s.82,01/4,05,
cz. działki ewid. nr :
517
ark.; małopolskie
pow.; limanowski
Gm.; Mszana Dolna
obręb; Mszana Górna
TRANS - GEO
Usługi Geodezyjne
34-734 Kamienica Marki 447
tel.018/4242 117, 250, 33-13-098
NIP 734-141-13-49 REGON 12012480
Sporządził: Zofia Wilczewska-Nowara
34-734 Kamienica Marki 447
Świadectwo zadania uprawnień zawodowych
w dziedzinie geodezji i kartografii nr 15750
ZAMÓWIENIE nr ...../2006
Kamienica Marki, dn.01/04/2006 r.
MAPA SYTUACYJNO - WYSOKOŚCIOWA
DO CELÓW PROJEKTOWYCH
SKALA 1 : 500
Opracowanie jednostkowe
Powstało na podstawie mapy zasadniczej 10000
mapy ewid 1: 2000 (częściowe przemierzenie
granic oraz uzbrojenia z natury) oraz pomiaru
bezpośredniego w terenie
dnia05+01/2007 r.
Poziom odniesienia – Kronsztadt
Treść mapy zgodna z terenem
km 10+478,66 istniejący przepust rurowy ⌀ 80
remont ścianki czołowej na wlocie
km 10+669,00 istniejący przepust rurowy ⌀ 80
remont ścianki czołowej na wlocie
km 10+807,50 remont istniejącego przepustu ⌀ 80
na długości 1 m i ścianki czołowej na wlocie
osadnik ilasty km 10+478
osadnik ilasty km 10+694
osadnik ilasty km 10+812
proj. poręcz bezprzekładkowa U-11b l=12m
Początek zakresu robót km 10+422
Ok1
Ok2
Ok3
ZAKŁAD BUDOWLANY - Janusz Burkat
Limanowa, ul. Żwirki i Wigury 30d tel.(018)337-06-55
data: czerwiec 2007 r.
lokalizacja: Mszana Górna
gmina: Mszana Dolna
powiat: limanowski
woj.: małopolskie
obiekt: Budowa chodnika w ciągu drogi wojewódzkiej nr 968
Lubień - Mszana Dolna - Zabrzez w km 10+422 - 12+136
w miejscowości Mszana Górna
projektował: mgr inż. Janusz Burkat
upr. nr GAN.I-6340/4-99/99
stadium: Projekt budowlany
skala: 1:500
opracował: Wiesław Bilński
upr. nr GPA-7342-88/94
tytuł rysunku: Projekt zagospodarowania terenu
nr rysunku: 2.1
inwestor: Gmina Mszana Dolna
34-730 Mszana Dolna
ul.Spadochroniarzy 6
nr odbitki: