


Województwo: małopolskie
 Powiat: M. Kraków
 Jednostka ewidencyjna: Krowodrza
 Obręb ewidencyjny: 3
 Nr działki: 6/13, 6/16
 Sekcja: 7.125.11.02.1, 7.126.11.22.3
 Arkusz mapy w KUL: 921C

WYRYS Z MAPY EWIDENCYJNEJ

Skala 1:1000

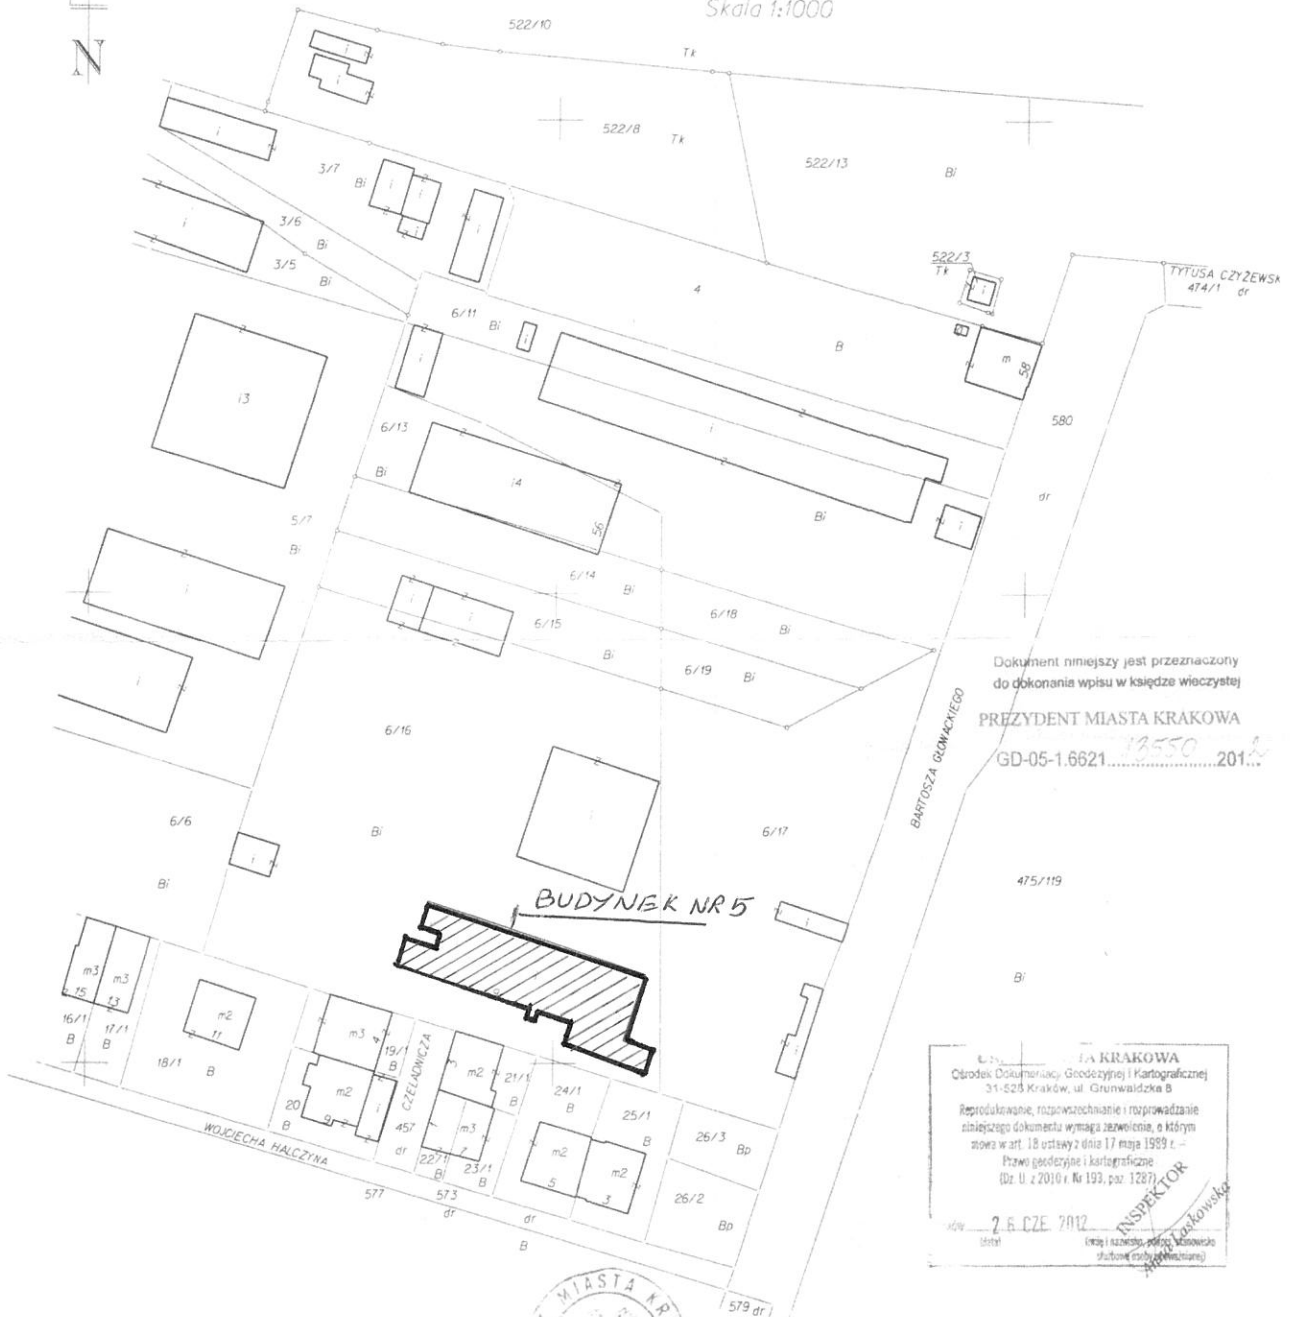

Dokument niniejszy jest przeznaczony
 do dokonania wpisu w księdze wieczyste

PREZYDENT MIASTA KRAKOWA

GD-05-1.6621... 13550... 201...

MIASTO KRAKOWA
 Centrum Dokumentacji Geodezyjnej i Kartograficznej
 31-525 Kraków, ul. Grunwaldzka 8
 Reprodukowanie, rozpowszechnianie i rozprowadzanie
 niniejszego dokumentu wymaga zezwolenia, o którym
 mowa w art. 18 ustawy z dnia 17 maja 1989 r. -
 Prawo geodezyjne i kartograficzne
 (Dz. U. z 2010 r. Nr 193, poz. 1287)
 26.06.2012
 (data) (miej i nazwisko, podpis, stanowisko
 służbowe (nieobowiązkowe))

INSPEKTOR

Elżbieta Małudzińska

(pieczęć i podpis wykonawcy)
 stan na dzień 25.06.2012
 w-793.12



z up. PREZYDENTA MIASTA

Małgorzata Kokurewicz
 Kierownik Referatu
 w Wydziale Geodezji

(podpis)
 26.06.2012