




ELEWACJA FRONTOWA

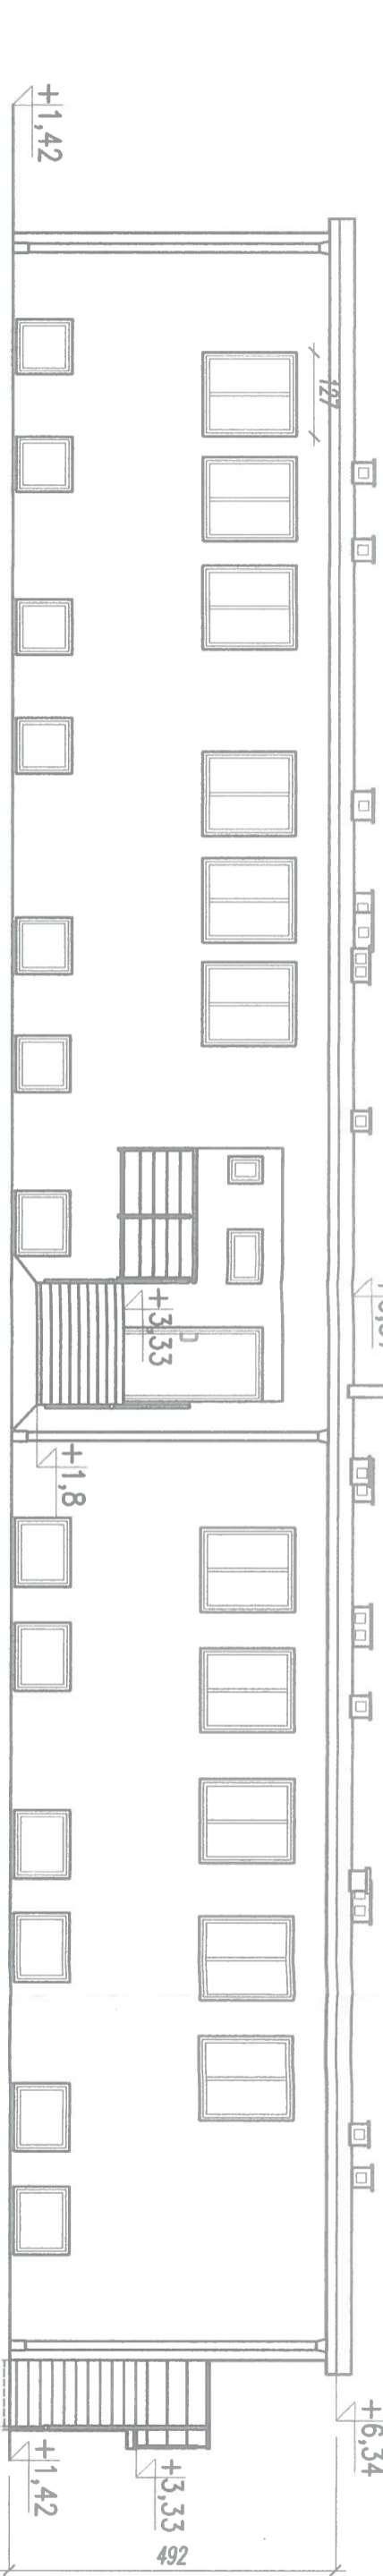


ELEWACJA TYLNA

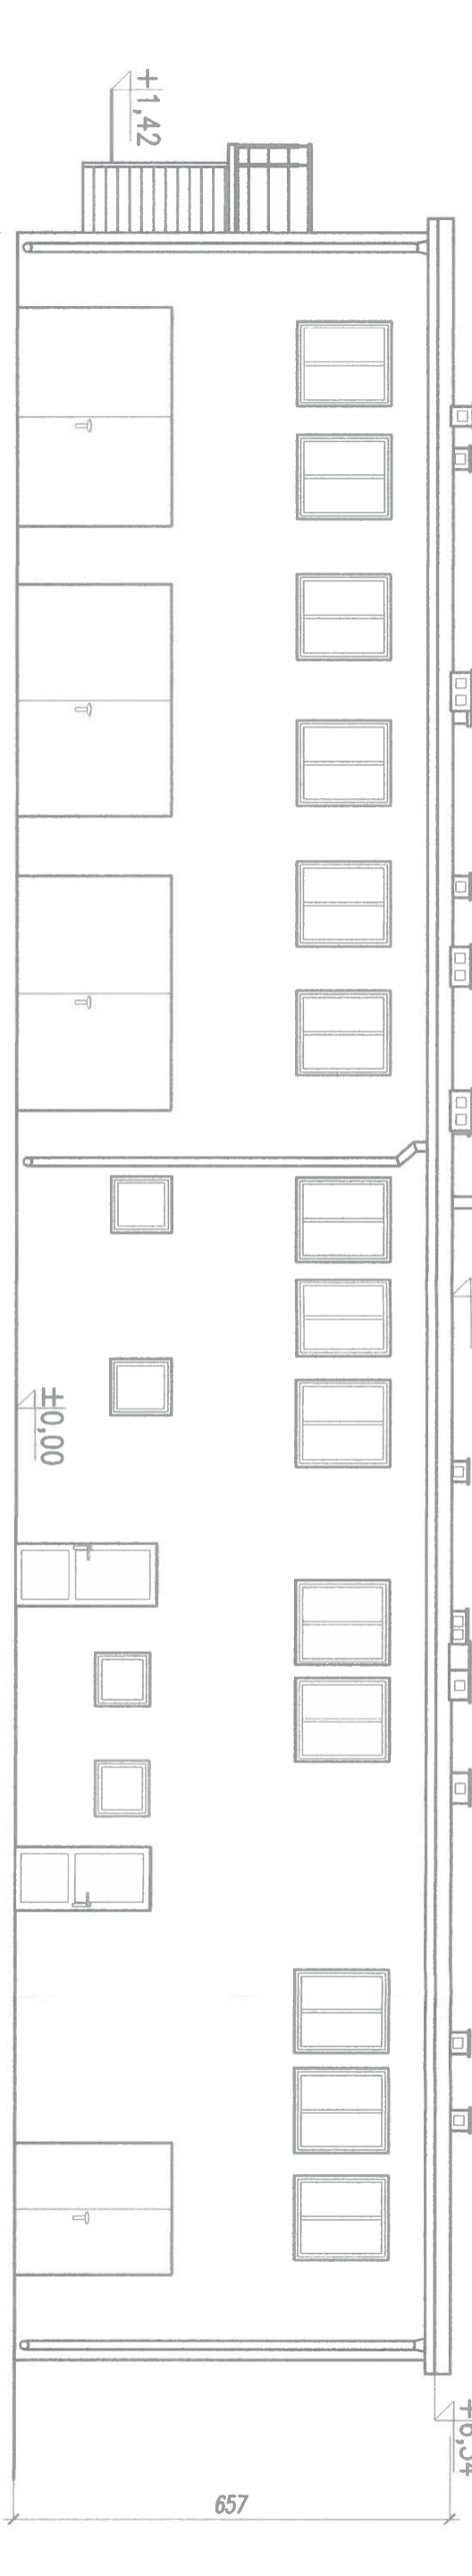

ELEWACJA BOCZNA

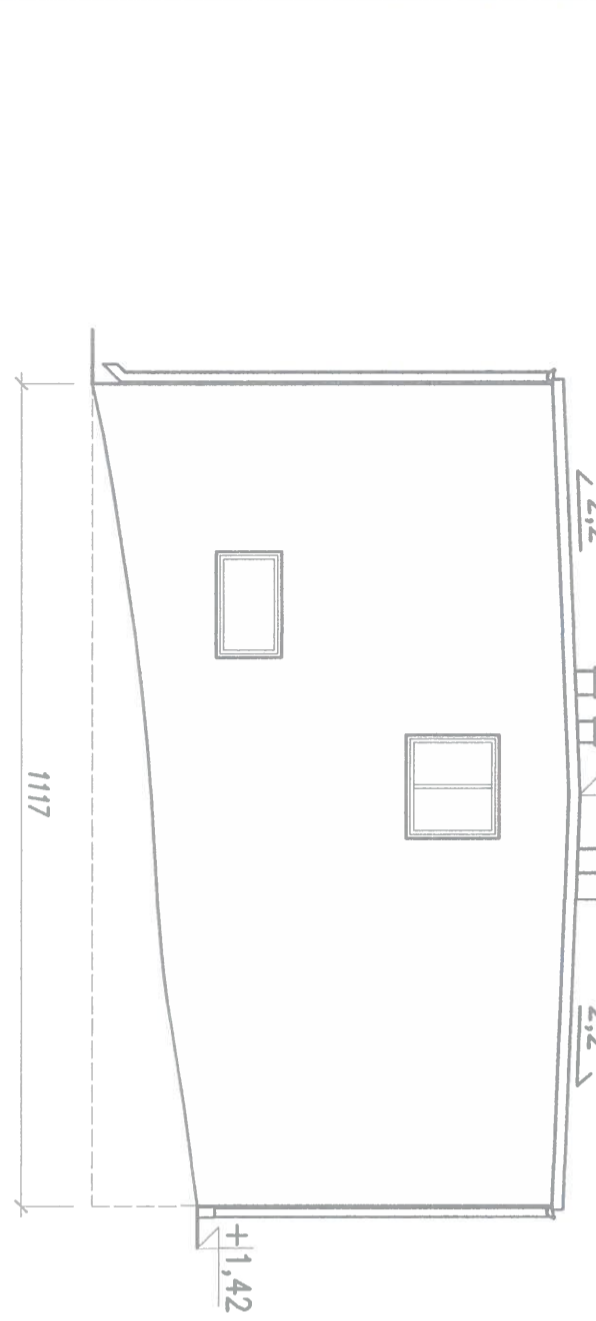

ELEWACJA BOCZNA

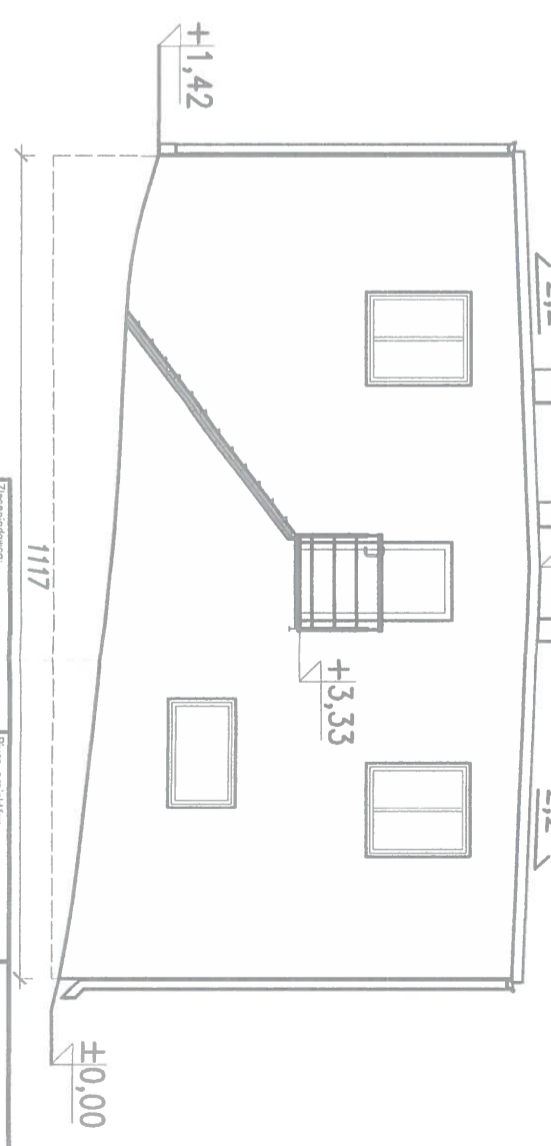

PIOTR STOLARSKI
 44-100 Gliwice, ul. Koszala 27/3
 Nr SLK179410343K-07
 SLK2411/ZOZM/11

| | | |
|---|--|--|
| Data: 05.2014 | Typ projektu: ELEWACJE | Wariant nr: I-04 |
| Skala/format: 1:100 / A3 | | Rezerwa: A |