



Zkt. 1a BUDYNEK ADMINISTRACYJNY

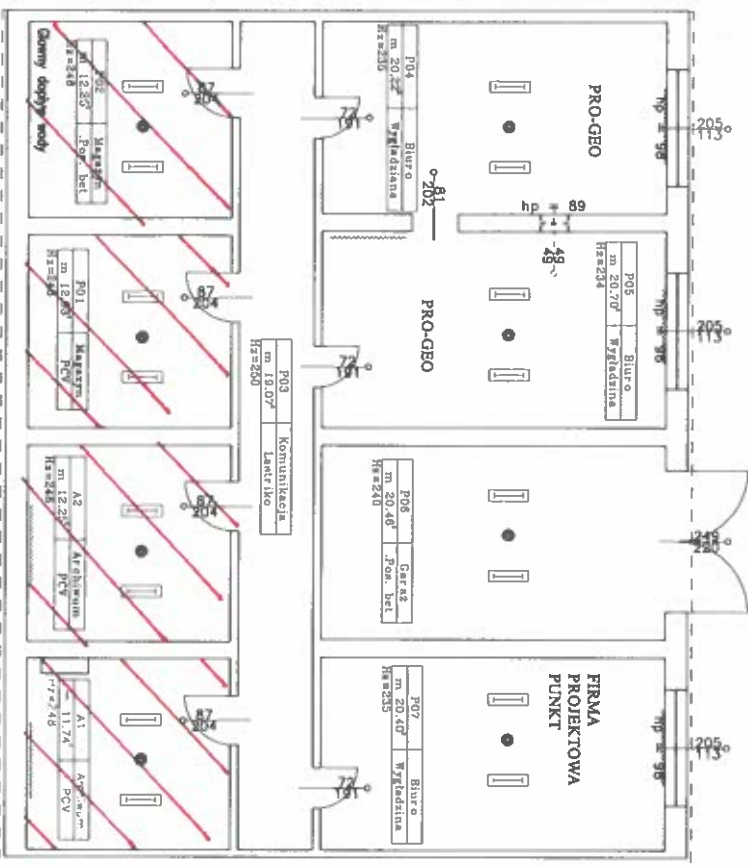

PRZYZIEMIE

Skala 1:500

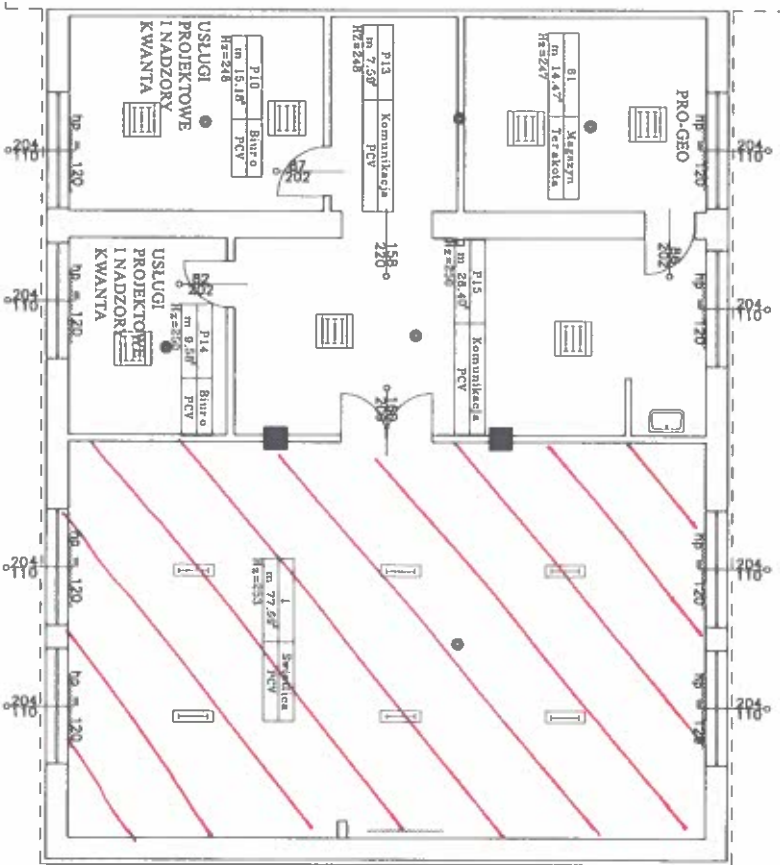

Wykaz pomieszczeń?: Budynek – Przyziemie

Nr	Nazwa pomieszczenia	Pow. użytkowa	Pow. rzeczysta	Posadzka
1	Swietlica	77.59 m ²	77.59 m ²	PCV
61	Magazyn	14.47 m ²	14.47 m ²	Terakota
A1 v	Archiwum	11.74 m ²	11.74 m ²	PCV
A2 v	Archiwum	12.25 m ²	12.25 m ²	PCV
P01v	Magazyn	12.03 m ²	12.03 m ²	PCV
P02v	Magazyn	12.25 m ²	12.25 m ²	Pos. bet.
P03	Komunikacja	19.07 m ²	19.07 m ²	Lastriko
P04	Biuro	20.22 m ²	20.22 m ²	Wyg?adziana
P05	Biuro	20.70 m ²	20.70 m ²	Wyg?adziana
P06	Gara?	20.46 m ²	20.46 m ²	Pos. bet.
P07	Biuro	20.40 m ²	20.40 m ²	Wyg?adziana
P10	Biuro	15.18 m ²	15.18 m ²	PCV
P13	Komunikacja	7.59 m ²	7.59 m ²	PCV
P14	Biuro	9.58 m ²	9.58 m ²	PCV
P15	Komunikacja	28.40 m ²	28.40 m ²	PCV
Razem		301.93 m ²	301.93 m ²	