ZAŁĄCZNIK 2
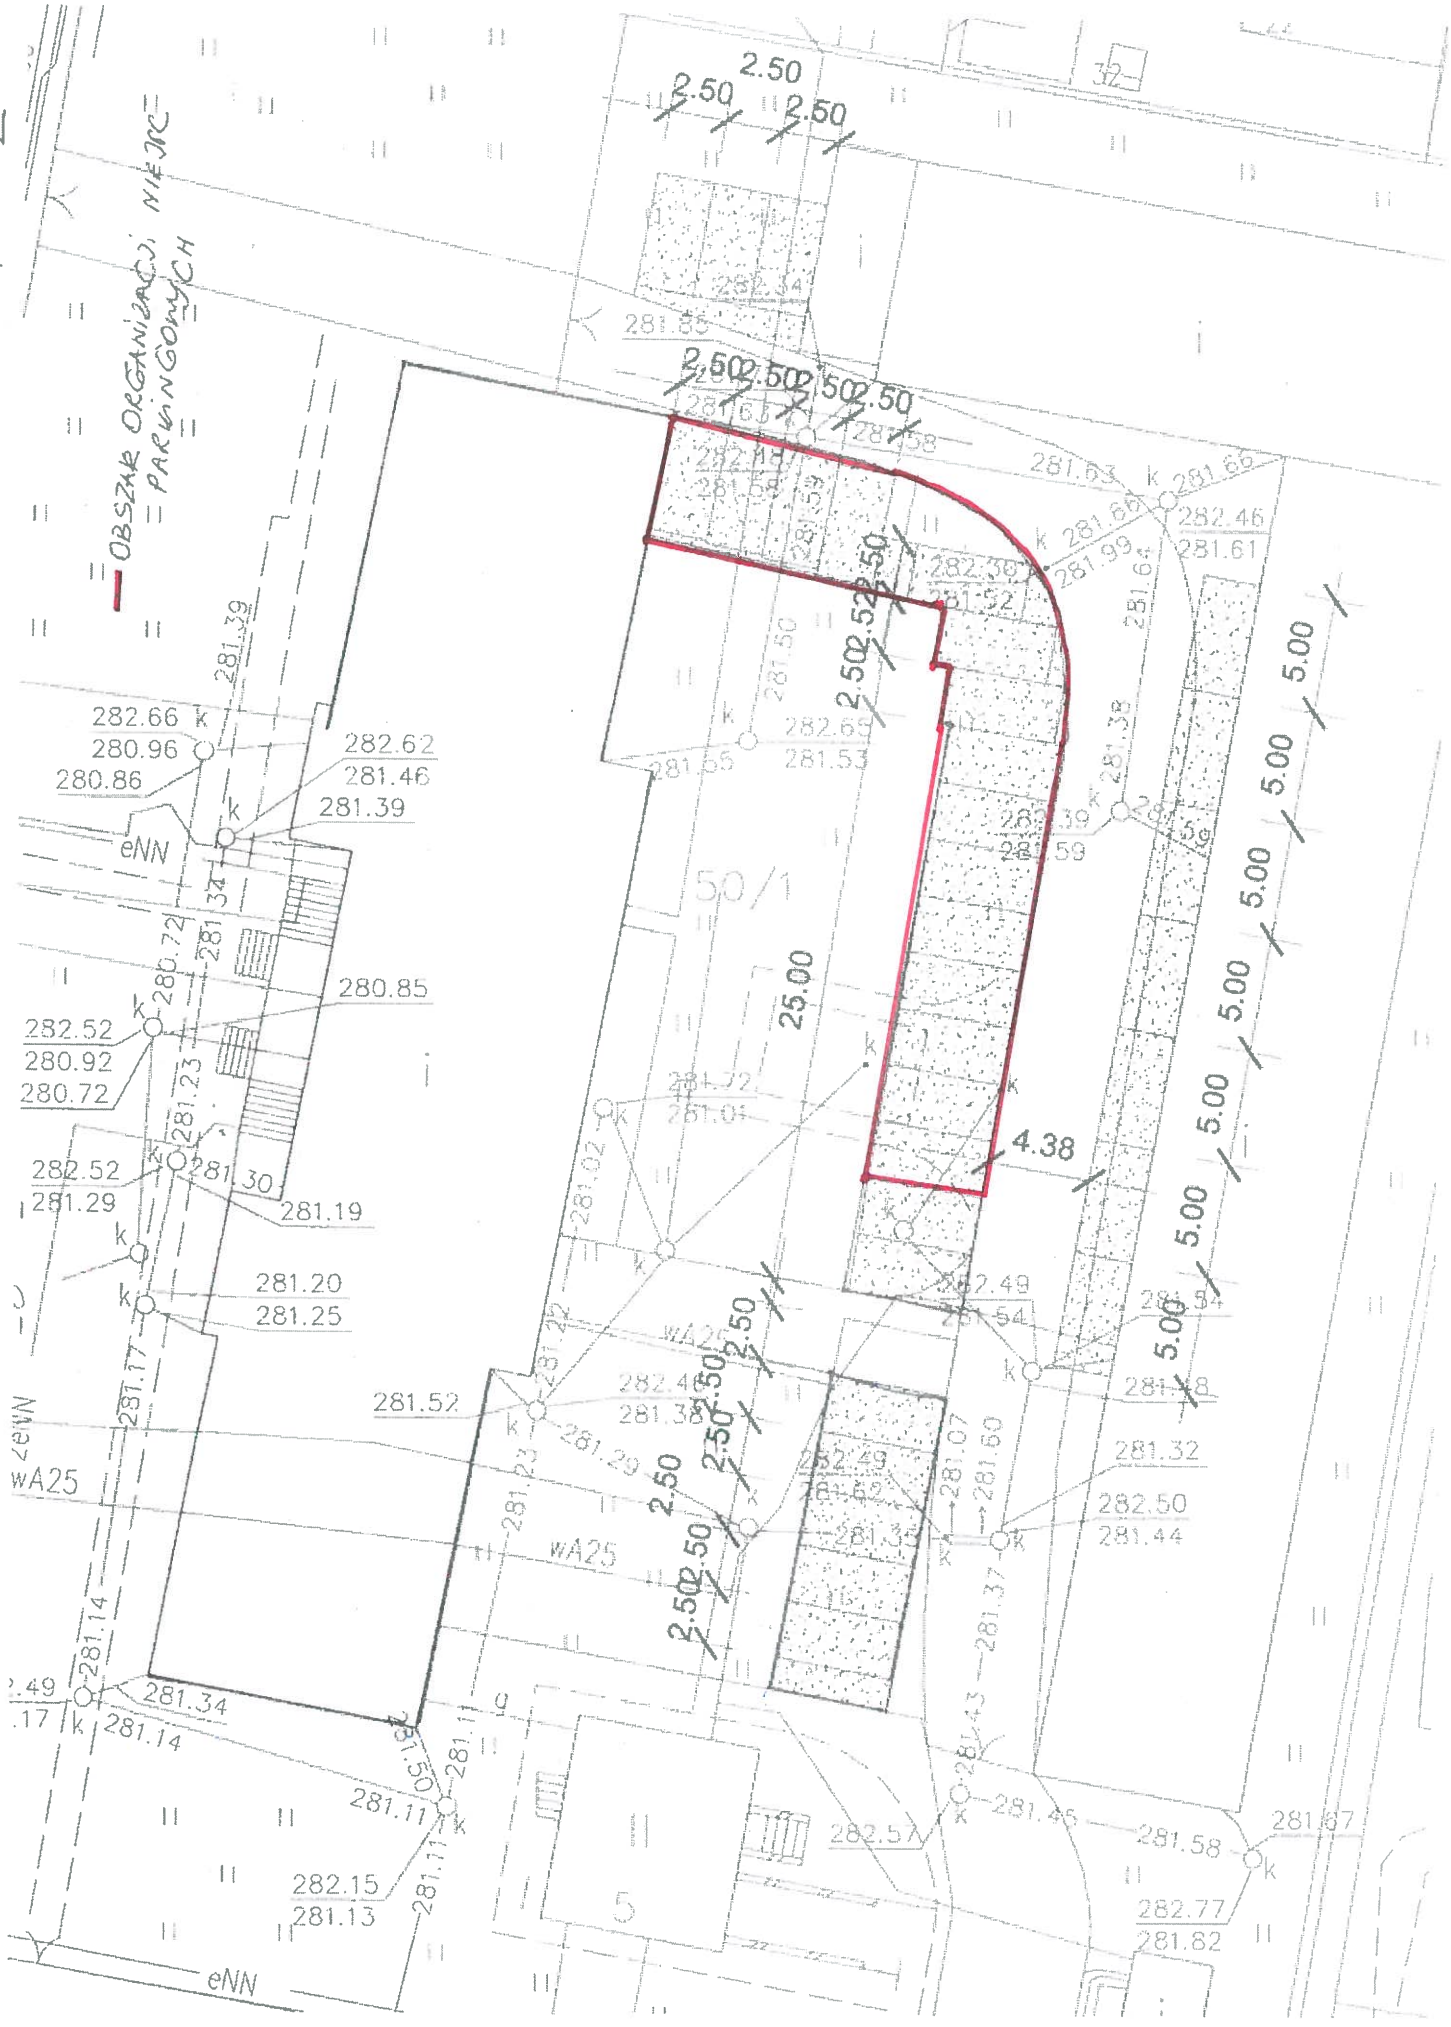
OBSZAR ORGANIZACJI RUCHU I PARKINGÓW