


LEGENDA:  

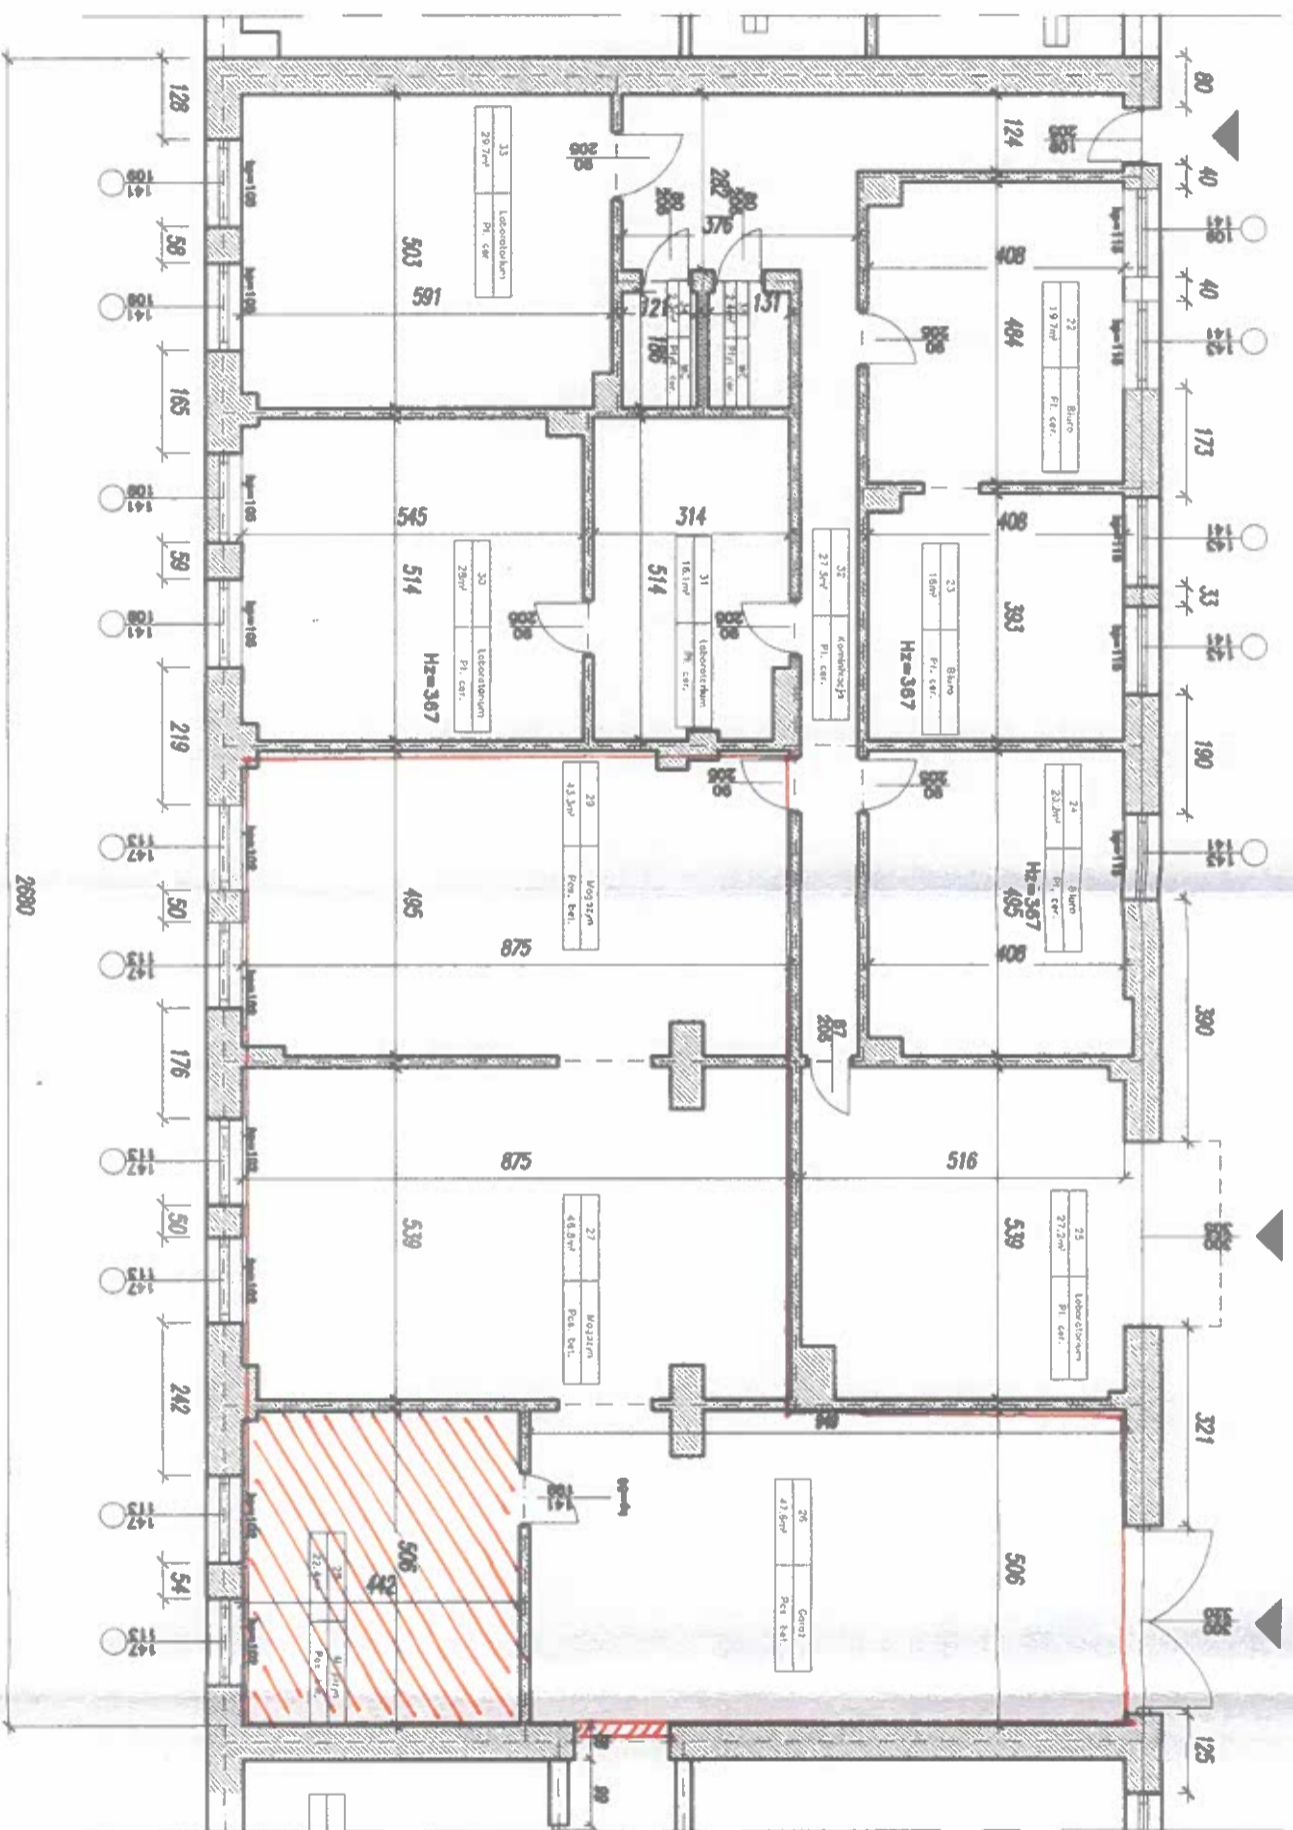



**PIOTR STOLARSKI**  
 44-100 Gliwice, ul. Nowa 253  
 Upr. budowane do projektowania i kierowania  
 robotami budowlanymi spec. konstr. budowlanej  
 Nr SLK/1794/OHOK/07  
 NIP: 523-243-504  
 SIKK0411/ZOOCK/11




Objekt:  
 INWENTARYZACJA - BUDINEK ADM. - SOCJ. NR 2  
 30-088 Kraków, ul. Głównego 56

Plan:  
 RZUT KONDYGNACJI 1  
 SEGMENT B

Skala:  
 1:100 / A3

Strona:  
 1-03


